

*PUMPKIN HOUSE* ➤


## СПЕЦИФИКАЦИЯ ЧЕРТЕЖЕЙ

<i>№ листа</i>	<i>Наименование</i>
<i>1.1</i>	<i>План дома Pumpkin House (Модуль_А, Модуль_В, Модуль_С)</i>
<i>1.2</i>	<i>Фасад 6-1 , Фасад 1-6</i>
<i>1.3</i>	<i>Фасад Г-А , Фасад А-Г</i>
<i>1.4</i>	<i>План освещения дома Pumpkin House (Модуль_А, Модуль_В, Модуль_С)</i>
<i>1.5</i>	<i>План розеток дома Pumpkin House (Модуль_А, Модуль_В, Модуль_С)</i>
<i>2.1</i>	<i>План мебели и оборудования Модуль_А. Разрез 1-1, Разрез 2-2</i>
<i>2.2</i>	<i>План пола и потолка Модуль_А. Развертка сан. узла</i>
<i>3.1</i>	<i>План мебели и оборудования Модуль_В. Разрез 3-3.</i>
<i>3.2</i>	<i>План пола и потолка Модуль_В.</i>
<i>3.3</i>	<i>План мебели и оборудования Модуль_В с террасой и площадкой входа</i>
<i>4.1</i>	<i>План мебели и оборудования Модуль_С. Разрез 4-4, Разрез 5-5</i>
<i>4.2</i>	<i>План пола и потолка Модуль_С. Разрез 6-6, Разрез 7-7</i>



Узел 1

- Фанера 12мм покрытие лак
- Обрешетка – 10мм
- Фольгированный пенополистерол 3 мм
- Брус 40x40мм обработанный
- Паронитовая прокладка крепления бруса
- П –40мм металл приварной к корпусу
- Пена плотность 30–35 кг/м<sup>3</sup> 80мм–110мм по рельефу мет. контейнера
- Декоративная отделка приварная рама из мет. профиля 30x60мм брусок 50мм x 50мм

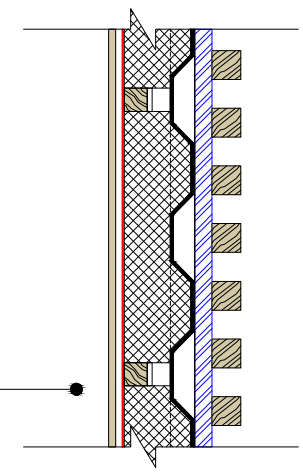

Экспликация


Тамбур	1,7
Прихожая	2,2
Гостиная	12,4
Кухня	6,2
Сан. узел	3,0
Спальня	9,7
<b>Общая площадь дома 35,2 кв.м</b>	
ТП / Хоз. пом.	2,3
Терраса _площадка входа	5,0
Терраса	12,3

**PUMPKIN HOUSE**


План дома Pumpkin House  
(Модуль\_А, Модуль\_В, Модуль\_С)

Стадия	Лист
АР	1.1

ФАСАД 6-1

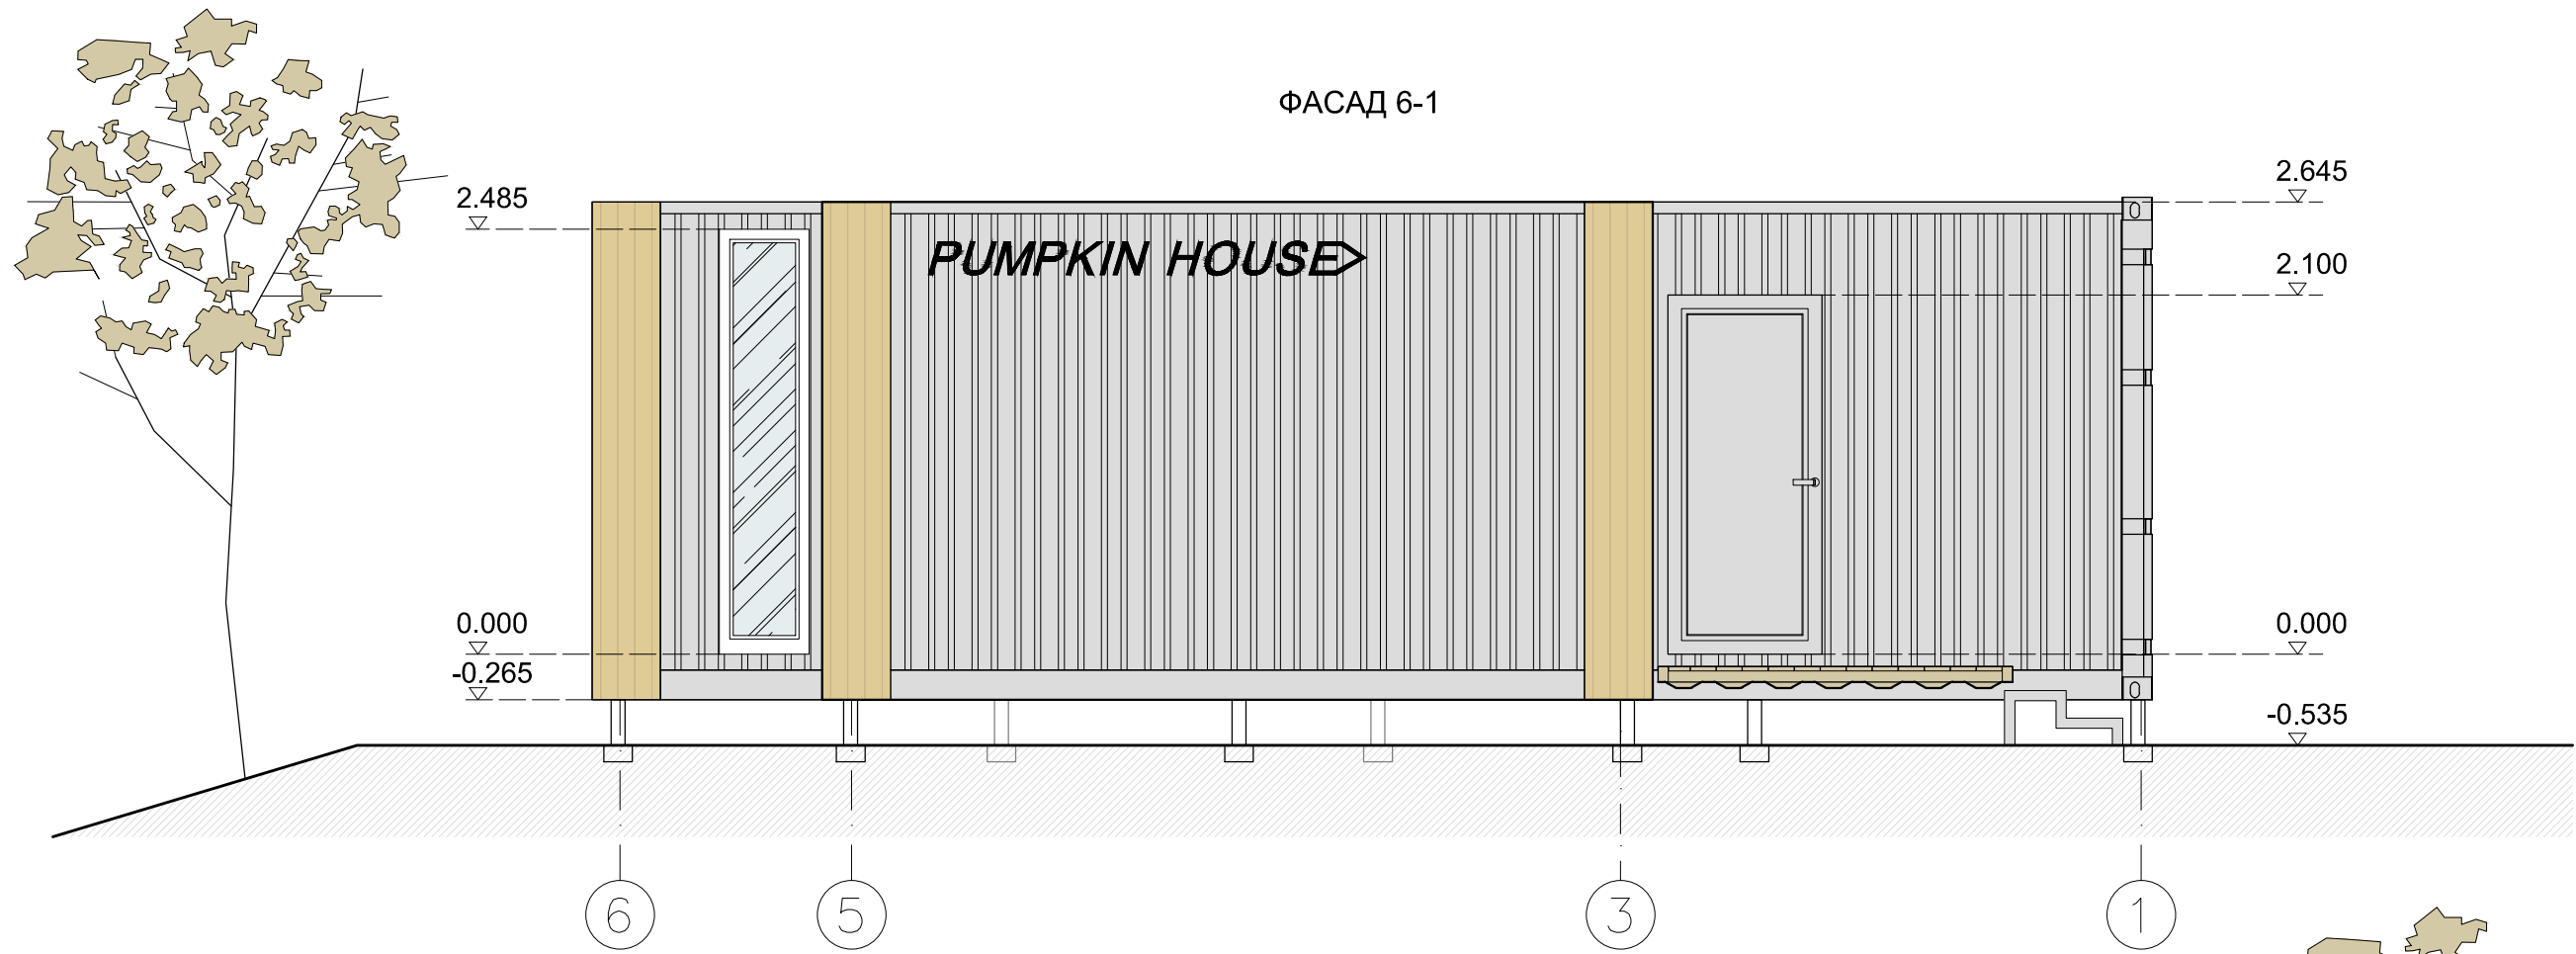


ФАСАД 1-6

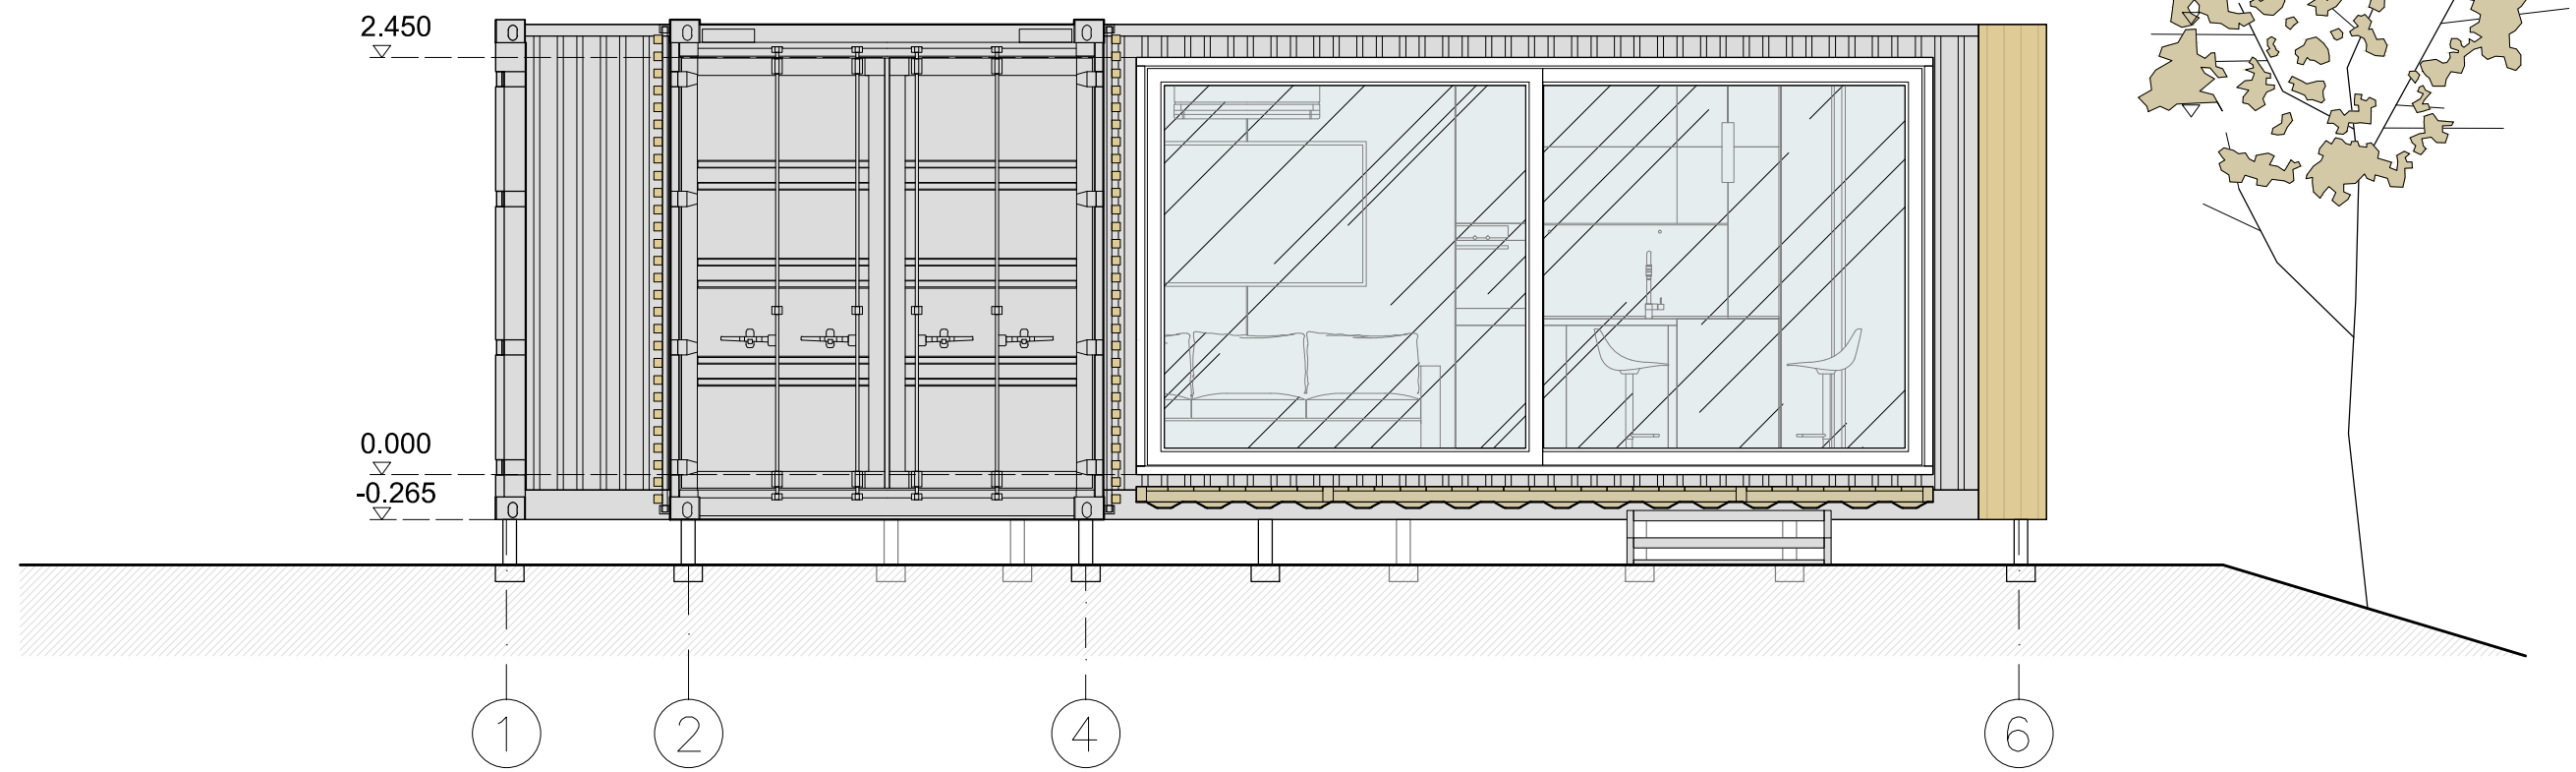


**PUMPKIN HOUSE**

Фасад 6-1, Фасад 1-6



Стадия	Лист
АР	1.2

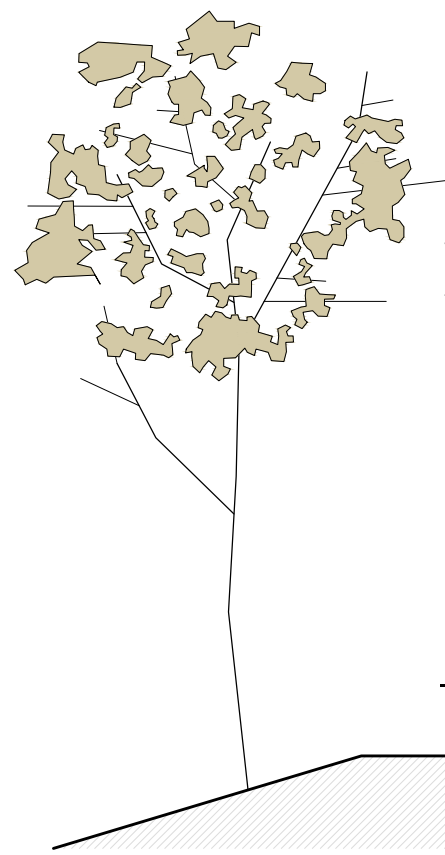

ФАСАД Г-А

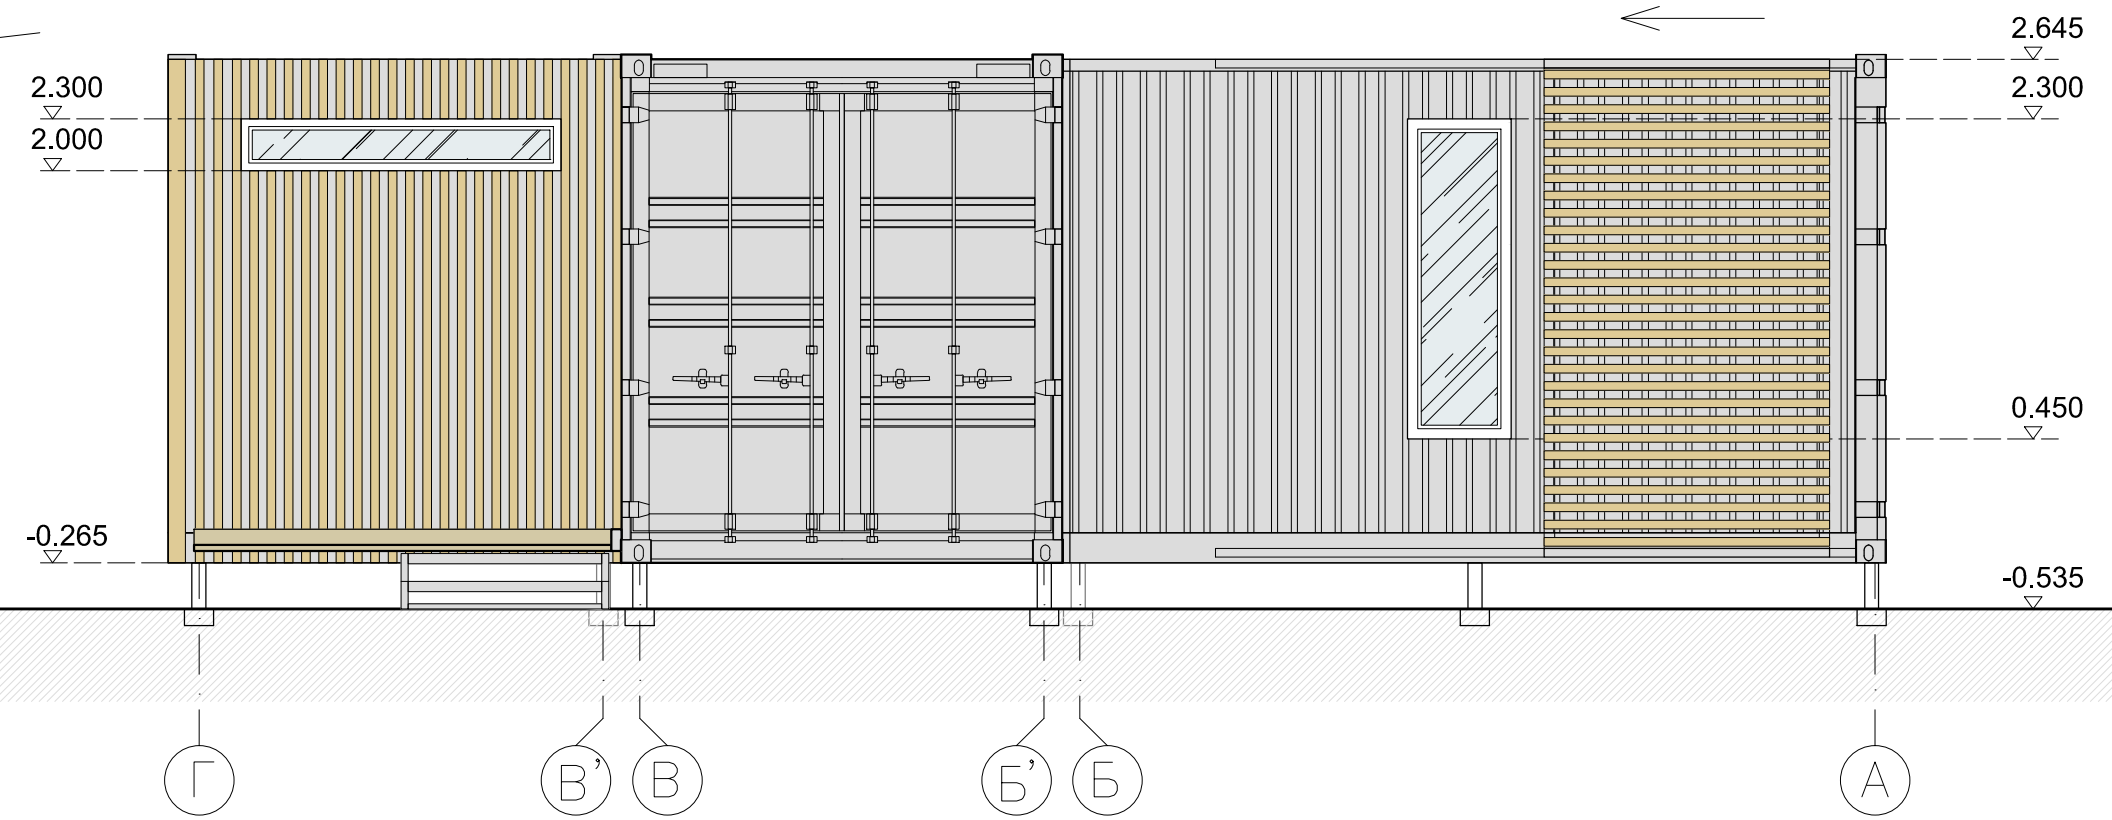


ФАСАД А-Г

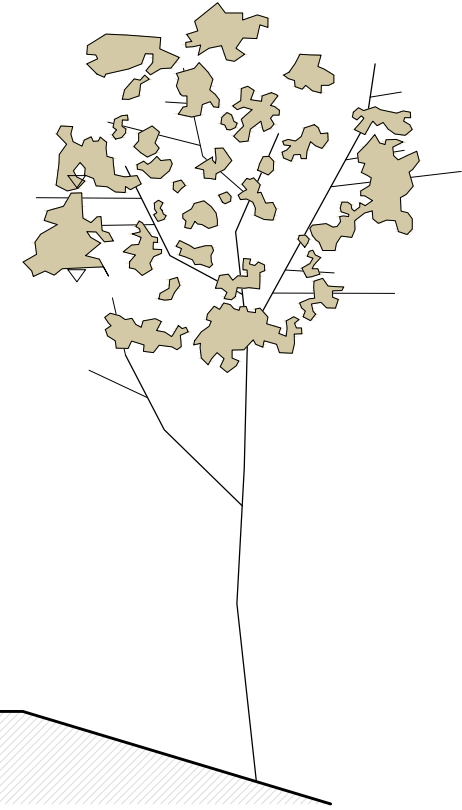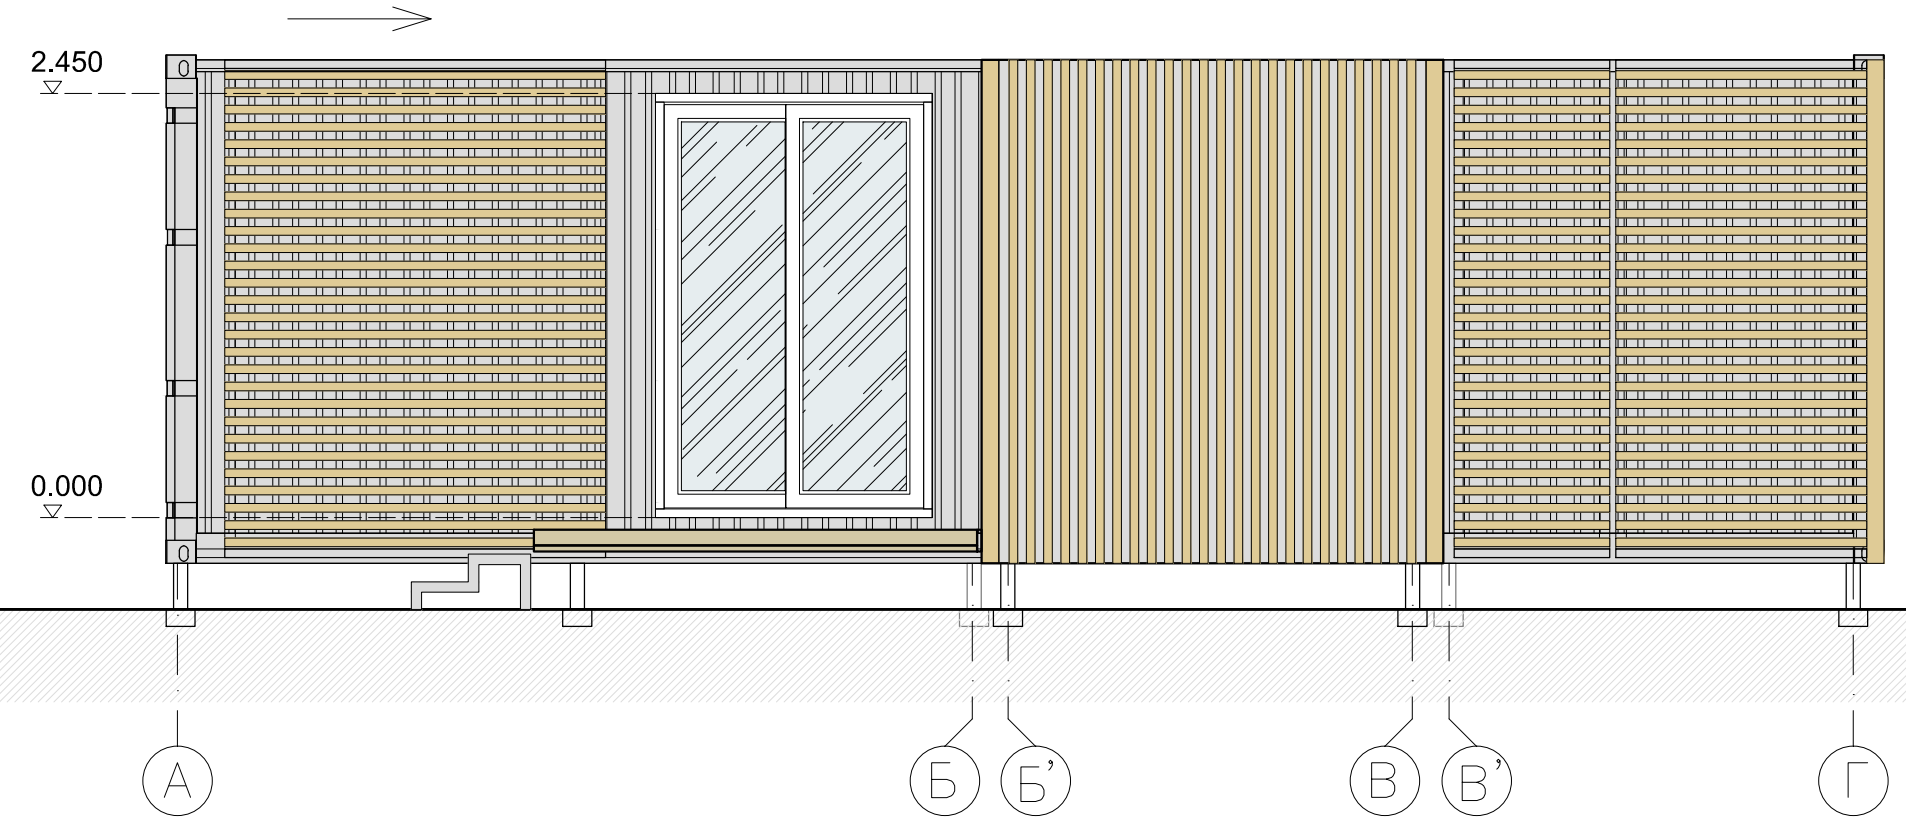

**PUMPKIN HOUSE**

Фасад Г-А, Фасад А-Г

Стадия	Лист
АР	1.3

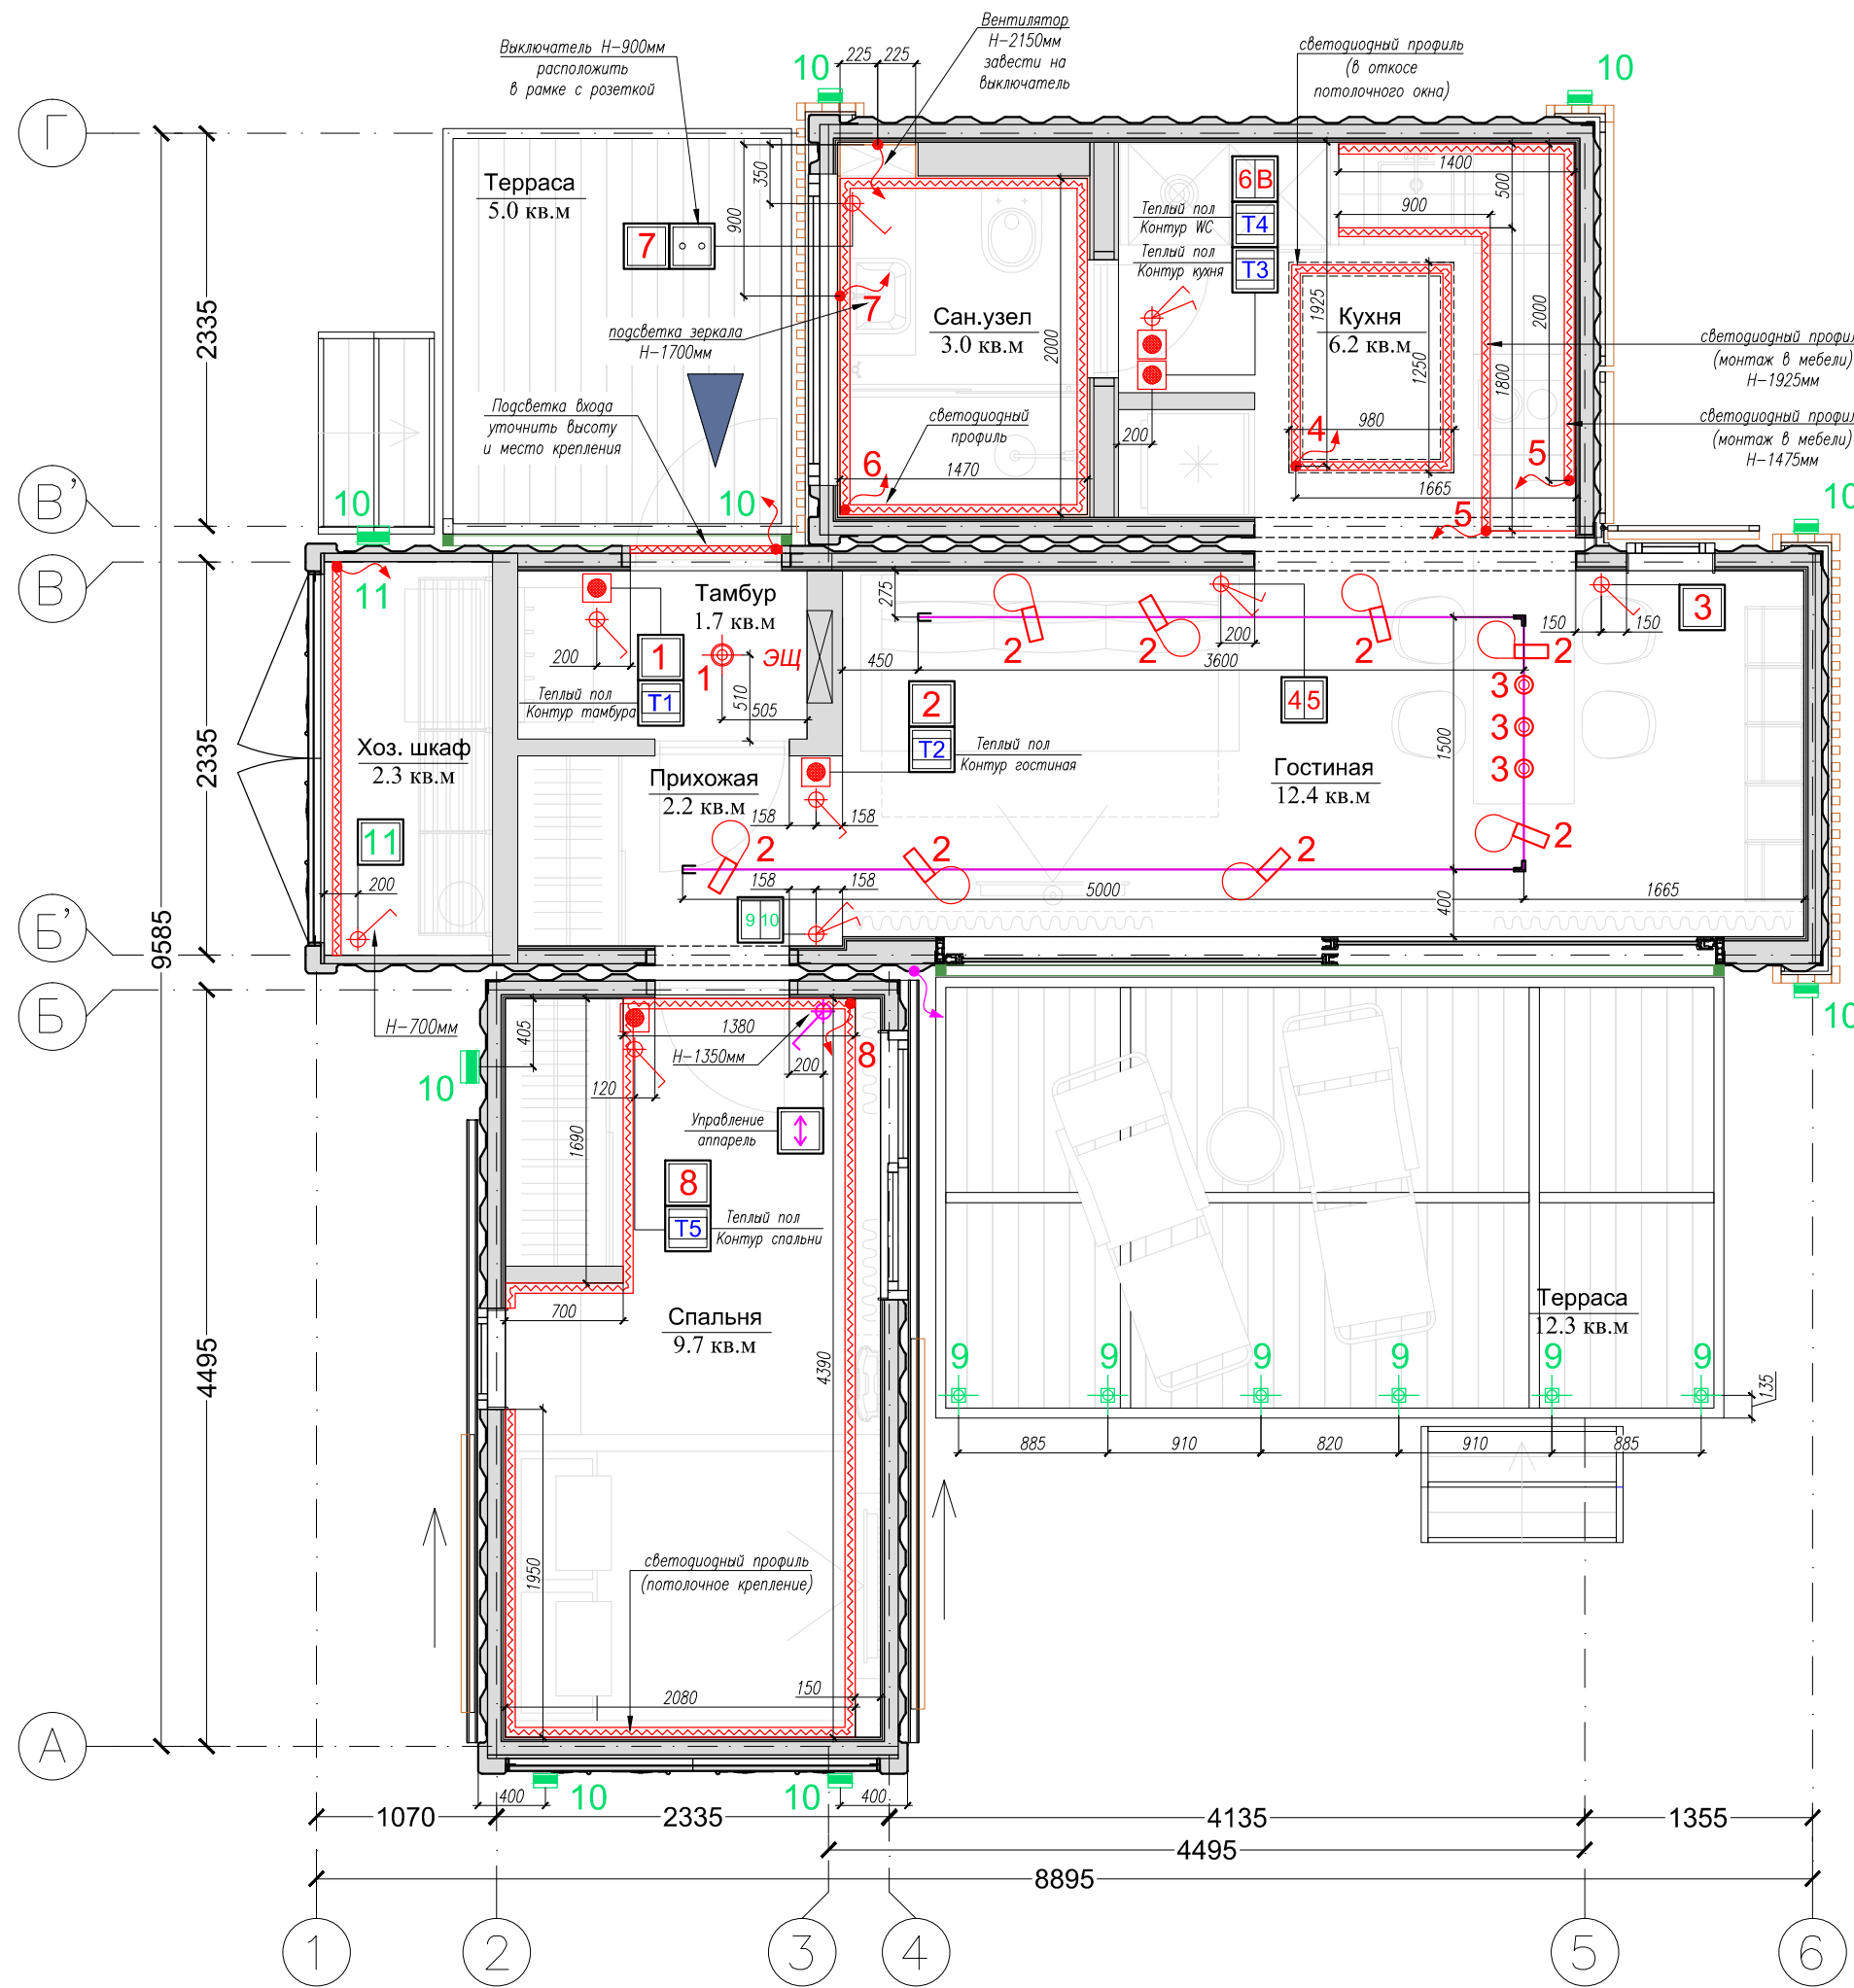


- Регулятор теплого пола
  - Выключатель одноклавишный
  - Выключатель двухклавишный
  - Управление аппаратом
- Выключатели на высоте 1000мм
- Регуляторы ТП в одной рамке с выключателями (при вертикальном расположении рамки-регулятор под выключателем)
- Высоты указаны от уровня чистого пола
- Высоты указаны по центру верхней монтажной коробки
- Светильник накладной
  - Трек накладной с двумя видами источников света
  - Профиль / светодиодная лента
  - Светильник уличный, встраиваемый в террасную доску
  - Светильник уличный накладной Высота 450мм от уровня чистого пола

**PUMPKIN HOUSE**

План освещения дома Pumpkin House (Модуль_А, Модуль_В, Модуль_С)	Стадия	Лист
	АР	1.4

Формат: А3

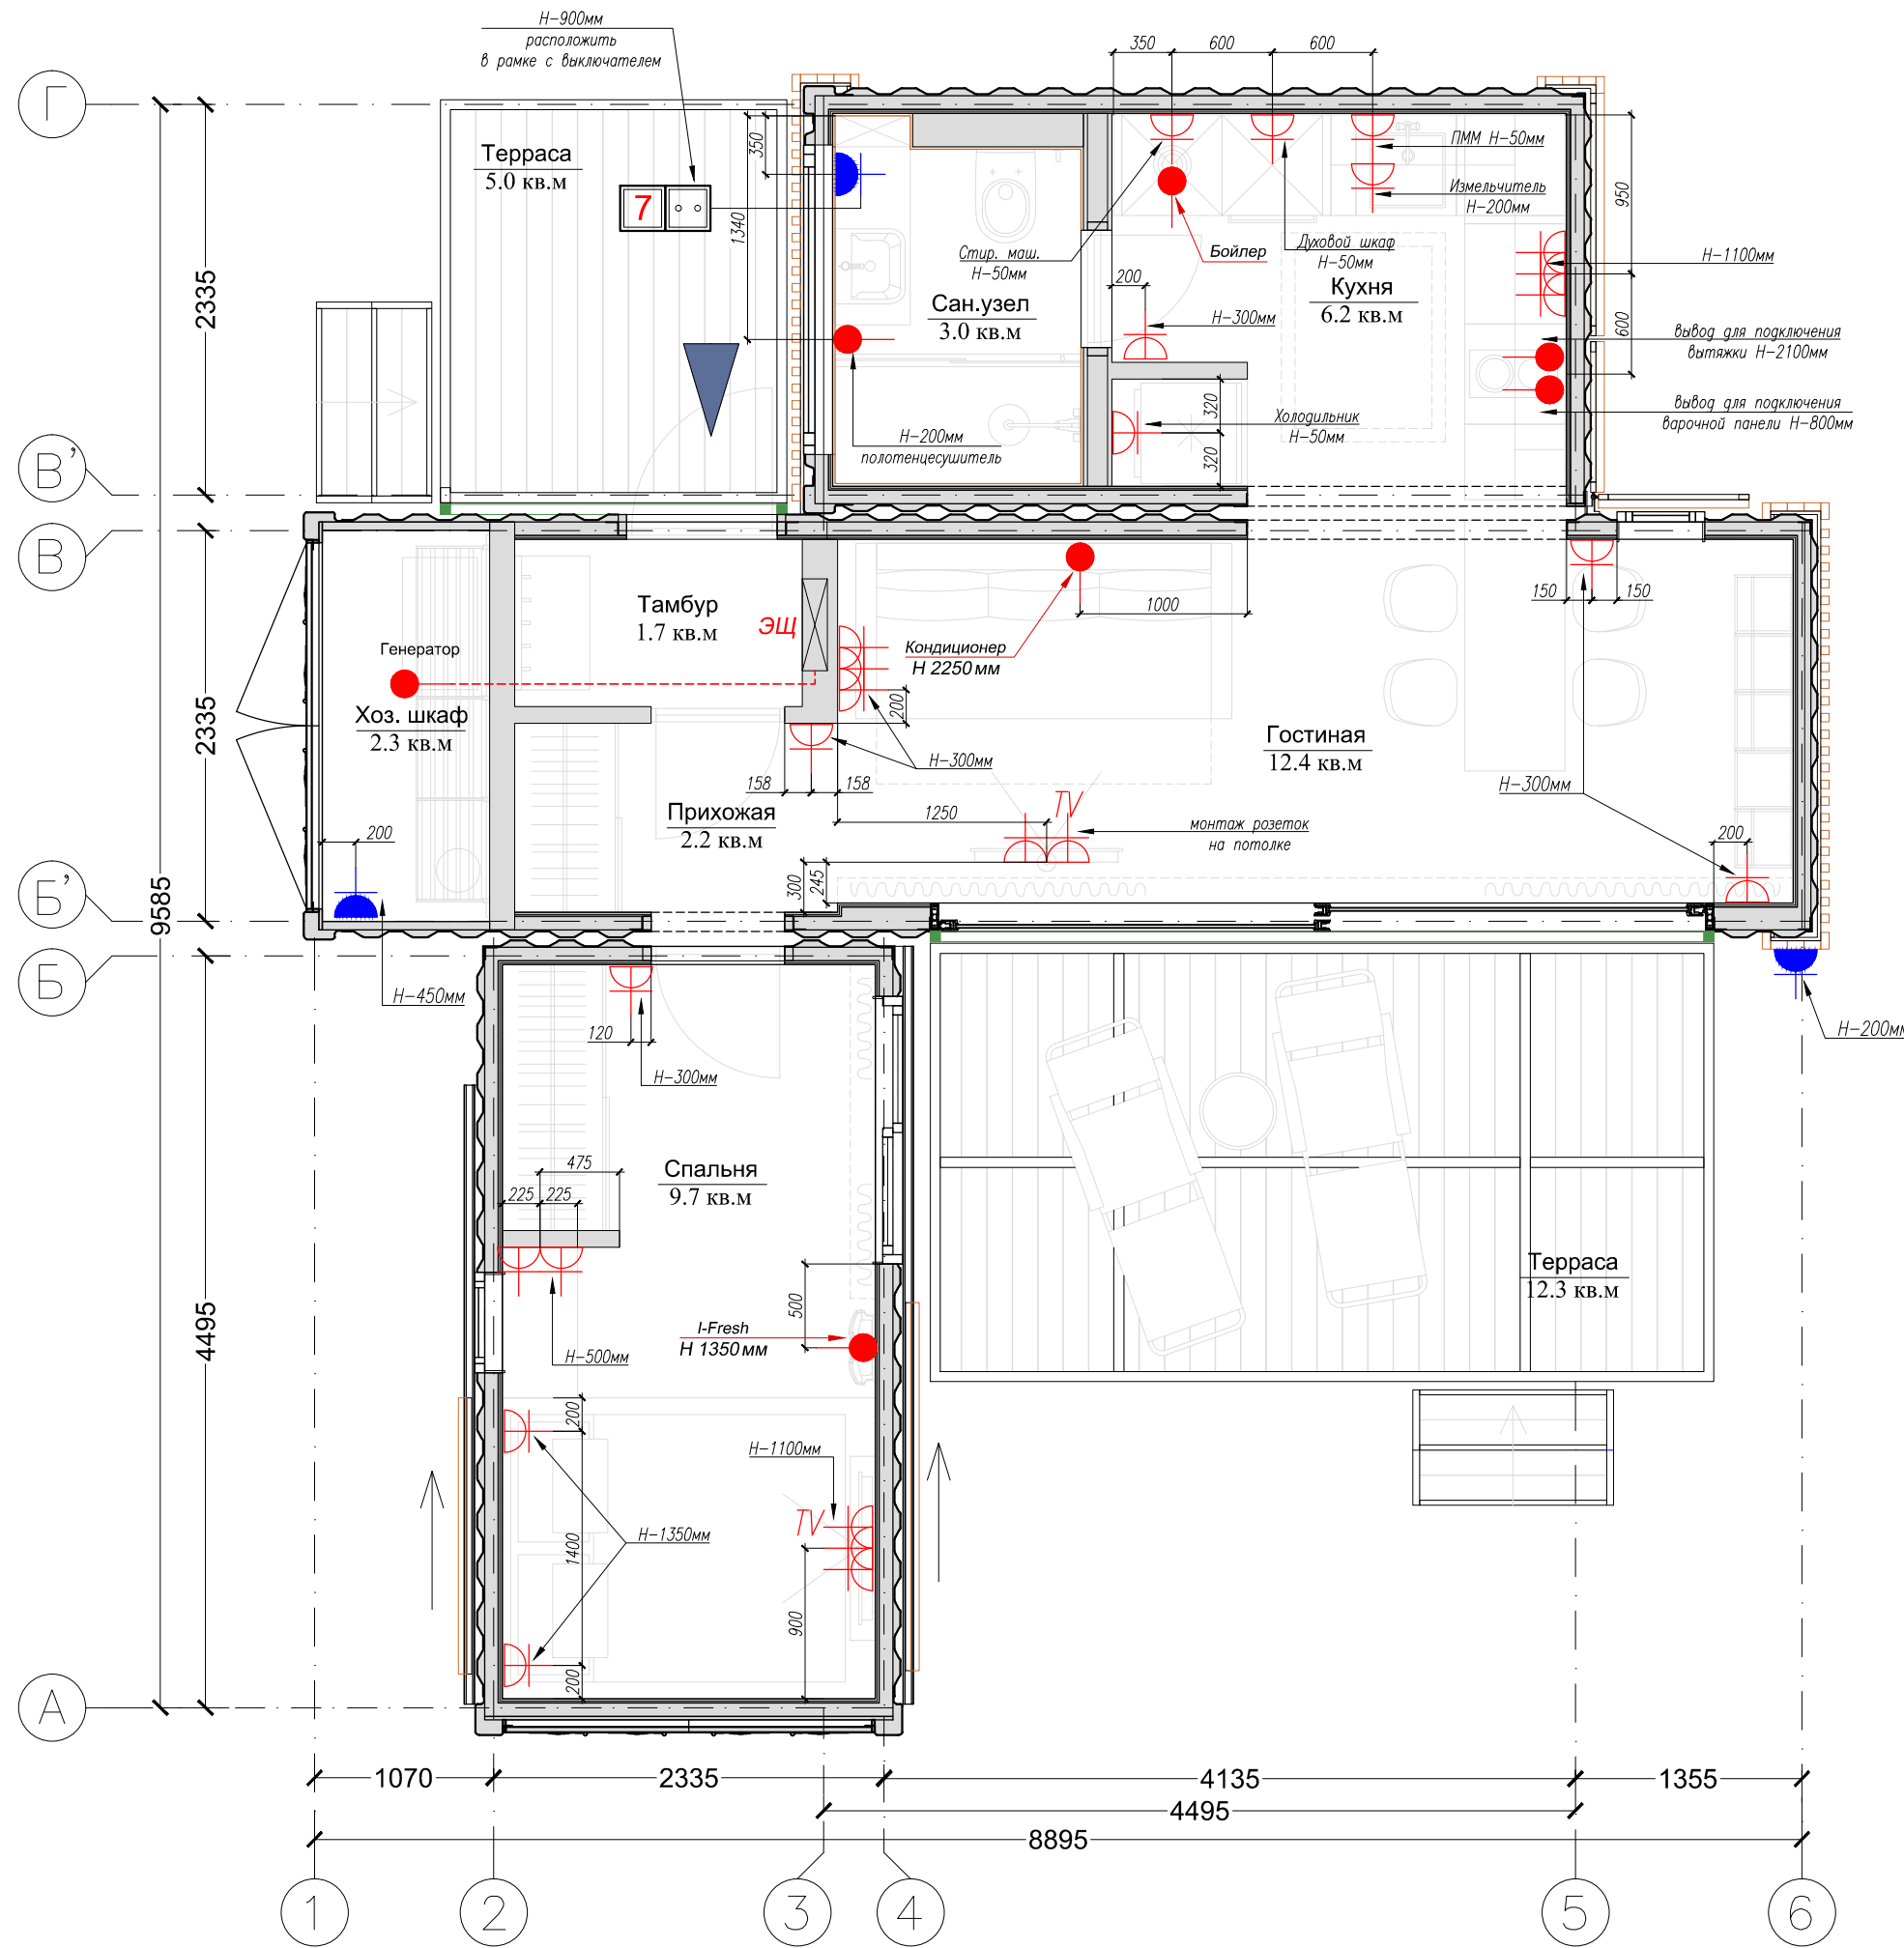

- Электрическая розетка 220В
- Электрическая розетка 220В для влажных помещений
- ТВ Телевизионная розетка
- Электрический вывод



Высоты указаны от уровня чистого пола  
 Высоты указаны по центру  
 верхней монтажной коробки

**PUMPKIN HOUSE**

План розеток дома Pumpkin House (Модуль_А, Модуль_В, Модуль_С)	Стадия	Лист
	АР	1.5

Формат: А3


# Модуль\_А

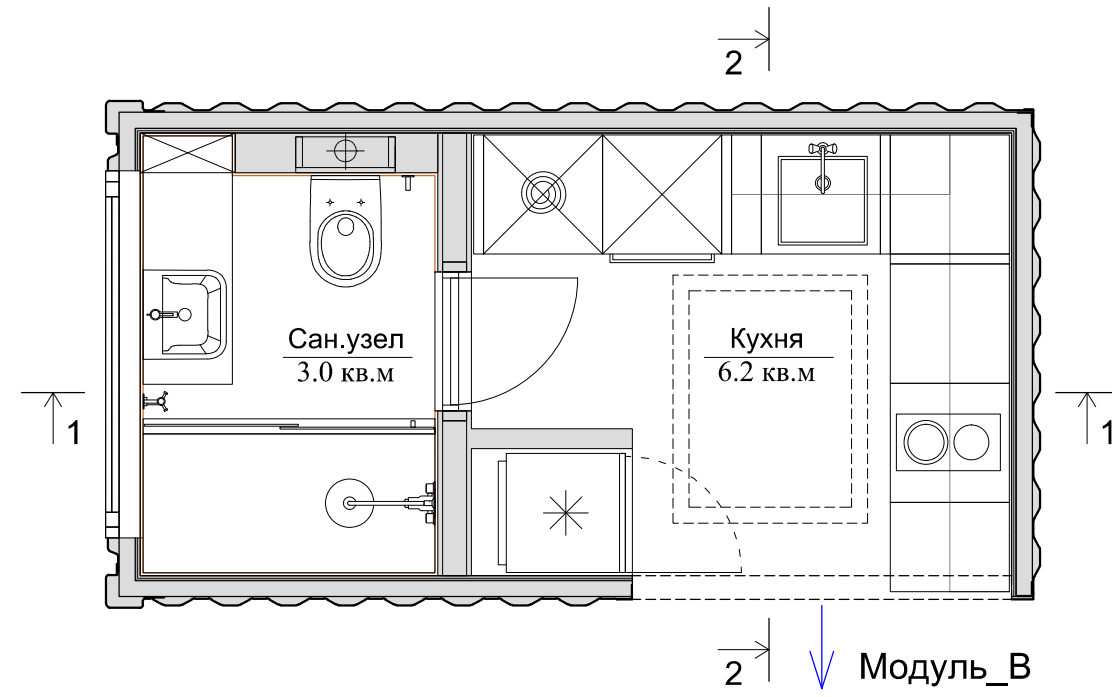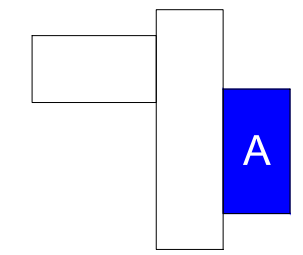



## Модуль\_А (Кухня-Сан.узел) 1/3 контейнера

Кухня оборудование : Стиральная машина с режимом сушки / Бойлер / Мойка /  
Посудомоечная машина / Духовой шкаф / Варочная панель / Встроенная вытяжка /  
Холодильник.  
Сан. узел оборудование : Компрессор / Инсталяция с унитазом / Гигиенический душ /  
Раковина на столешнице / Полотенцесушитель / Душевой гарнитур / Душевое ограждение.

Разрез 1-1

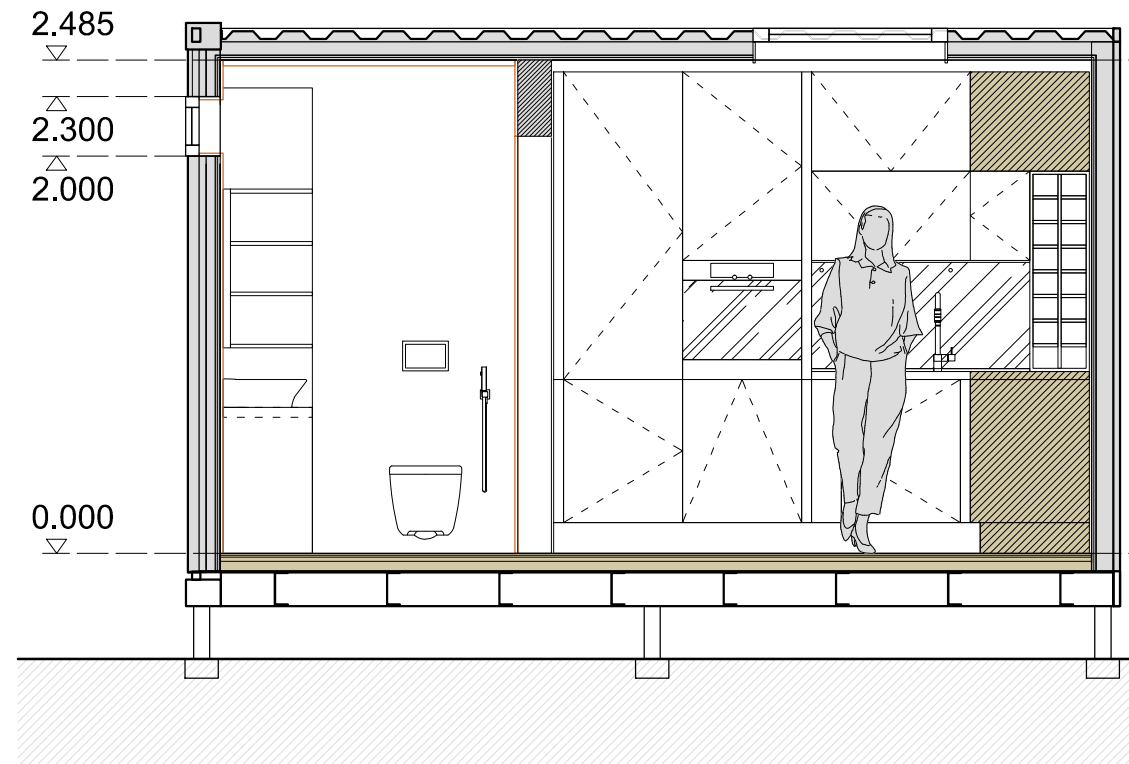

Разрез 2-2

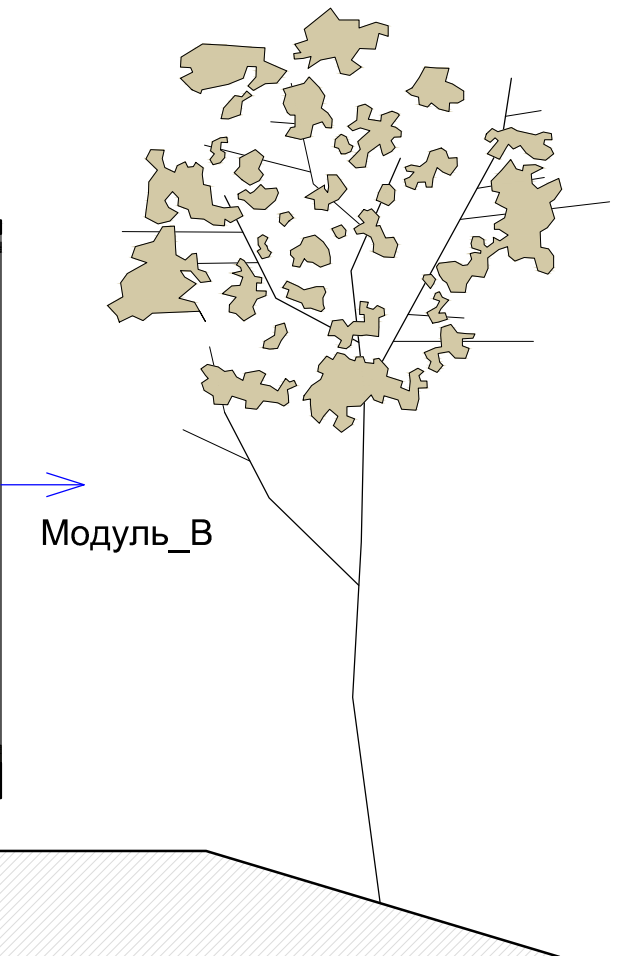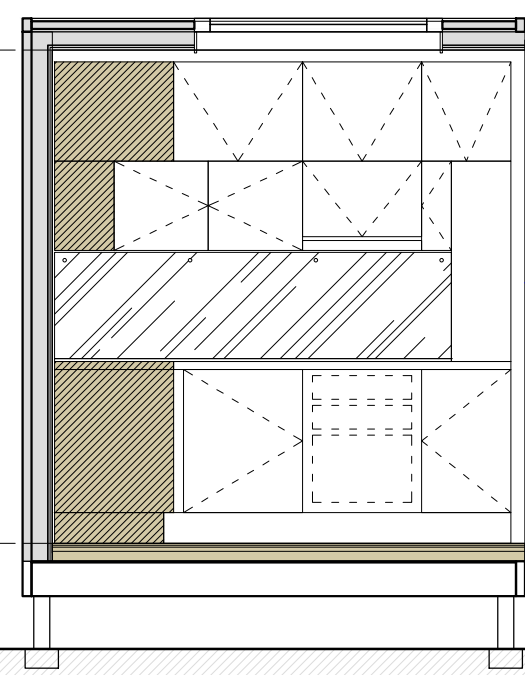


### PUMPKIN HOUSE

План мебели и оборудования Модуль\_А  
Разрез 1-1, Разрез 2-2


Стадия	Лист
АР	2.1





# Модуль\_А

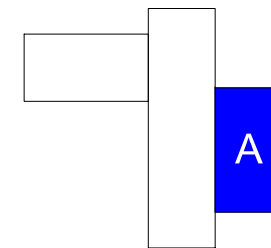




План пола

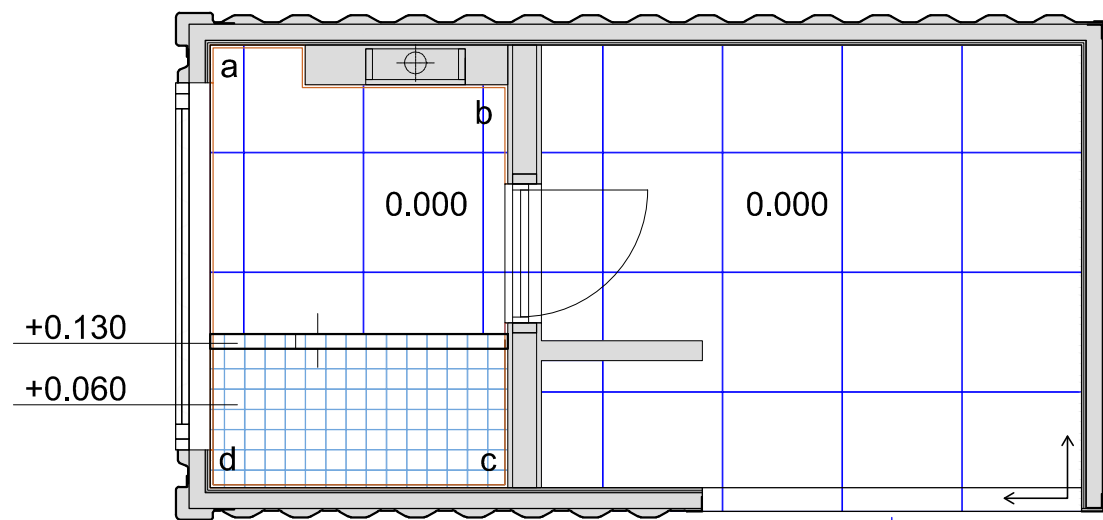

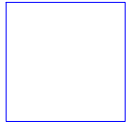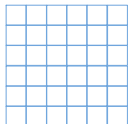
-  *Керамогранит 600x600мм  
цвет темно-серый*
-  *Керам. плитка 100x100мм  
цвет белый*



План потолка

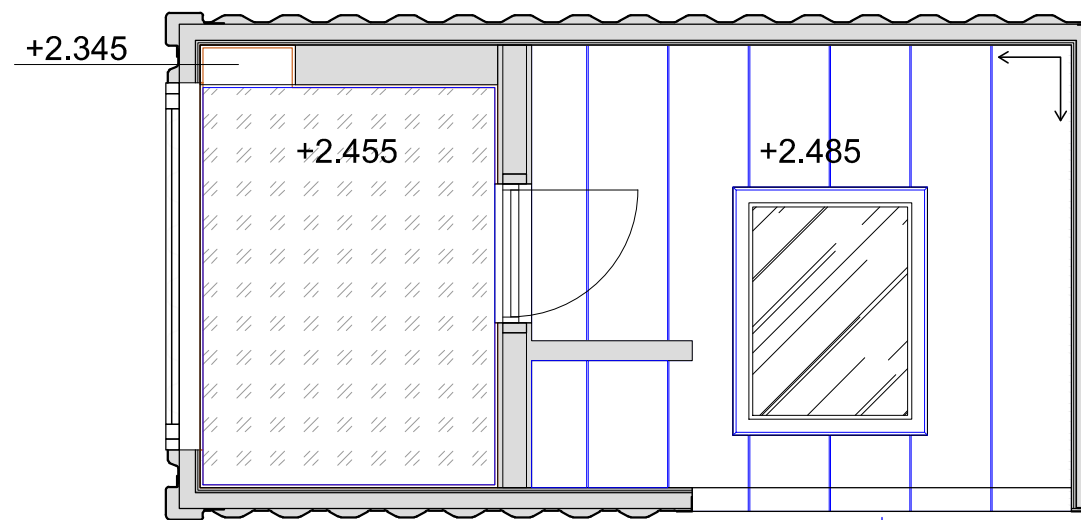

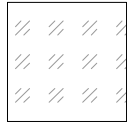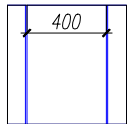-  *Натяжной потолок  
цвет матовый белый*
-  *Панели из фанеры \_ширина 400мм  
Окраска в два слоя\_цвет белый*

Развертка сан.узла

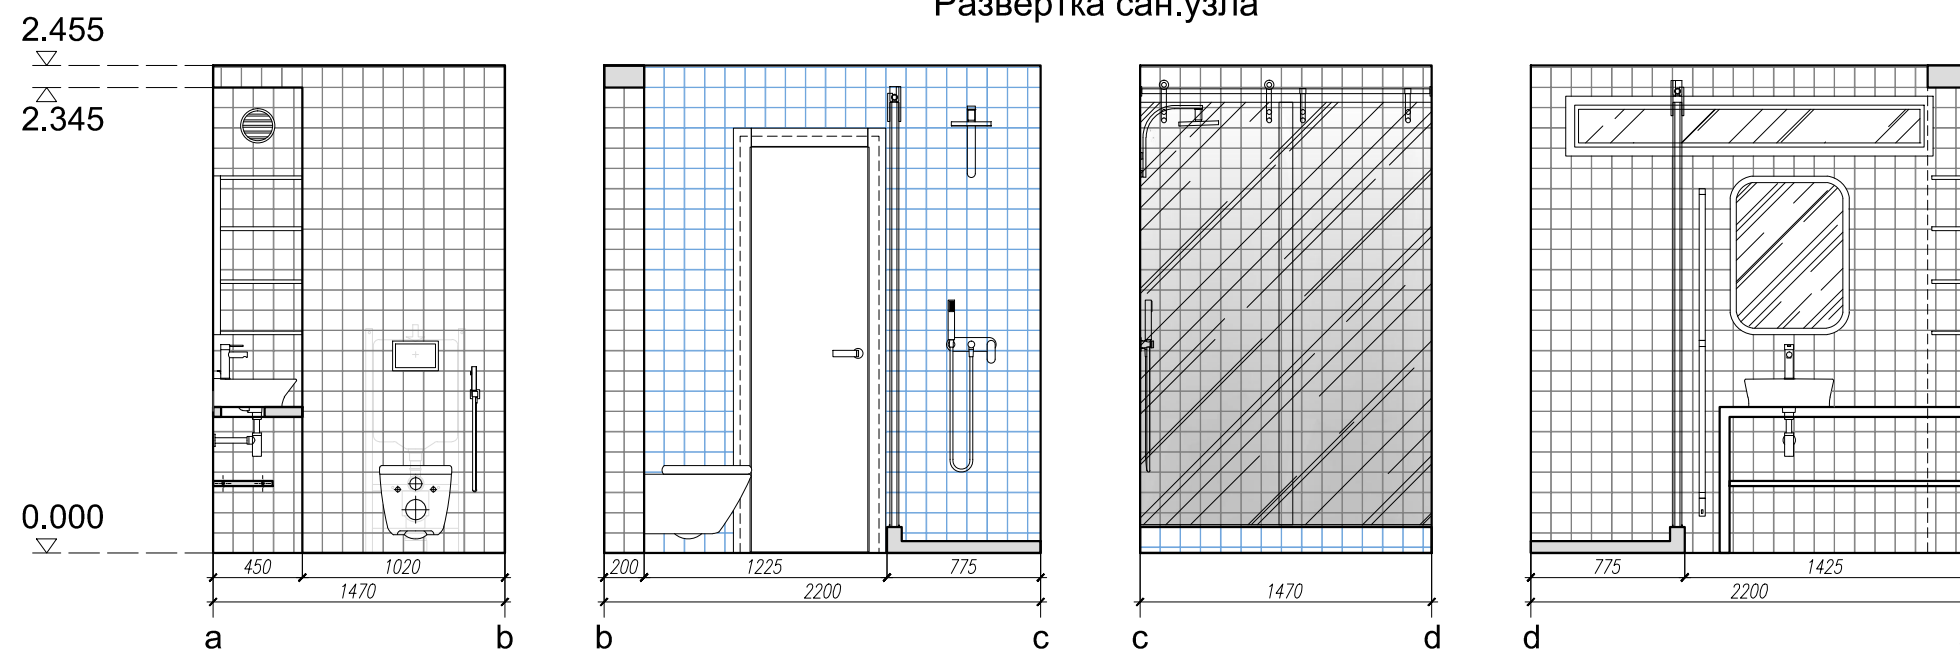

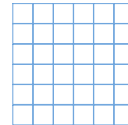
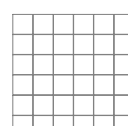
-  *Керам. плитка 100x100мм  
цвет белый*
-  *Керам. плитка 100x100мм  
цвет серый*

## PUMPKIN HOUSE

План пола и потолка Модуль\_А  
Развертка сан. узла

Стадия	Лист
АР	2.2



Модуль\_В

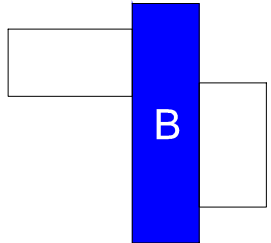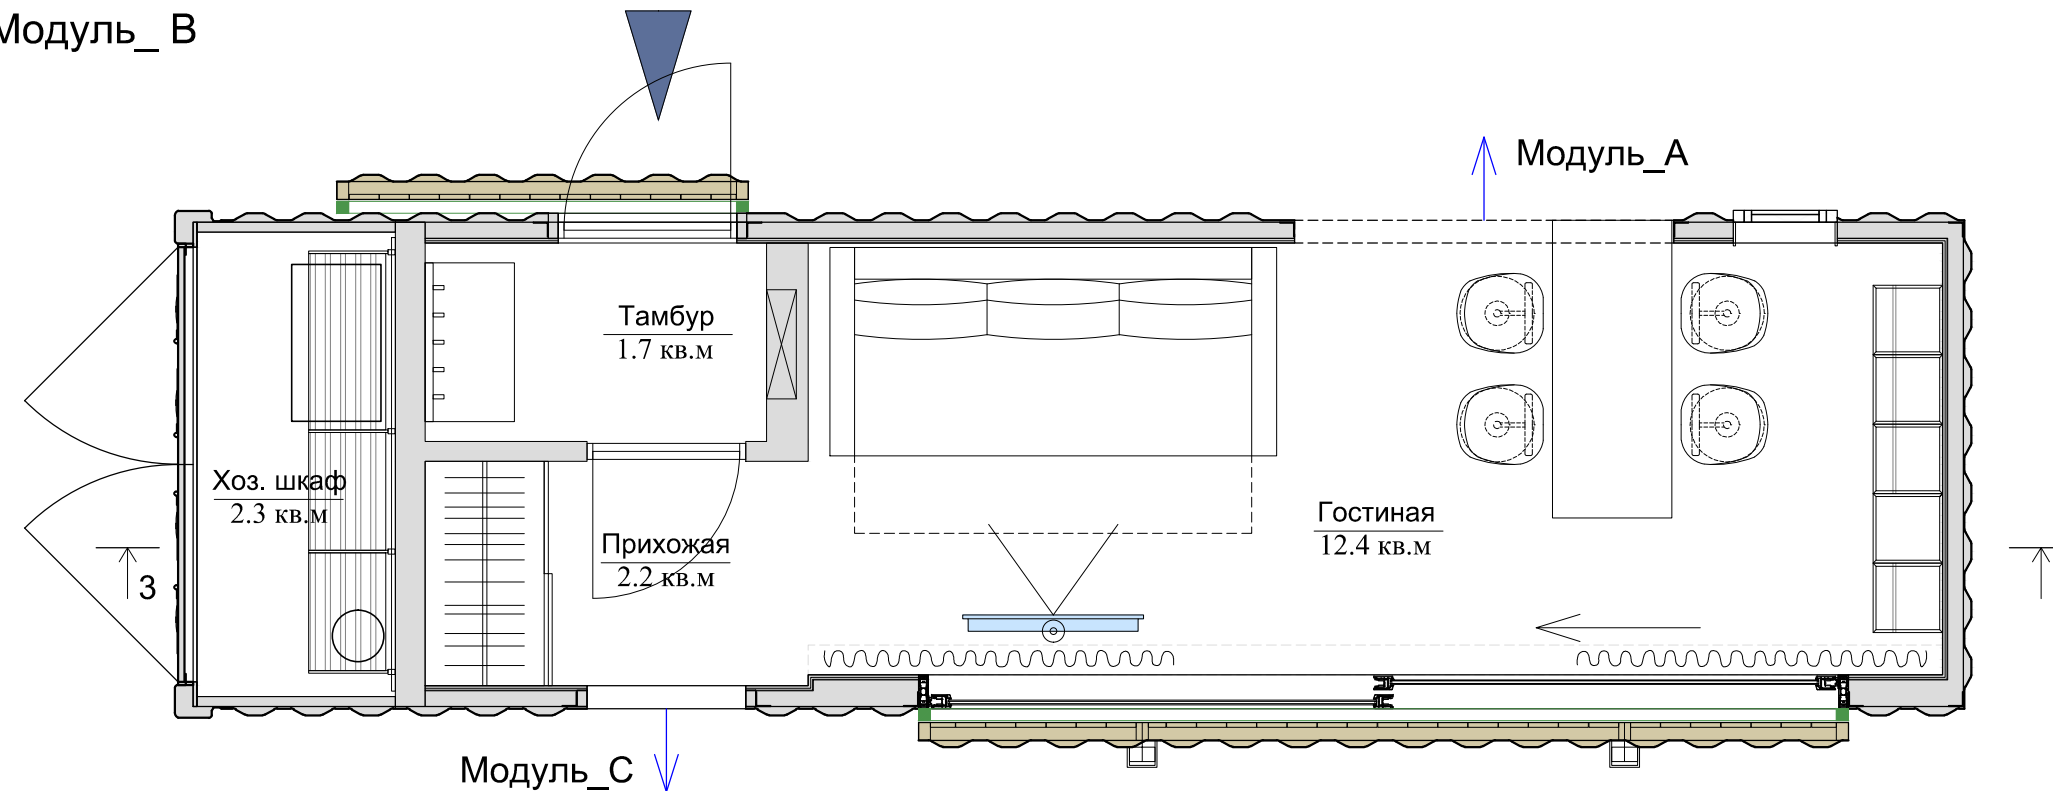

Модуль\_В  
(Тамбур-Прихожая-  
Гостиная-Хоз. шкаф)  
2/3 контейнера

Модуль\_С

Разрез 3-3

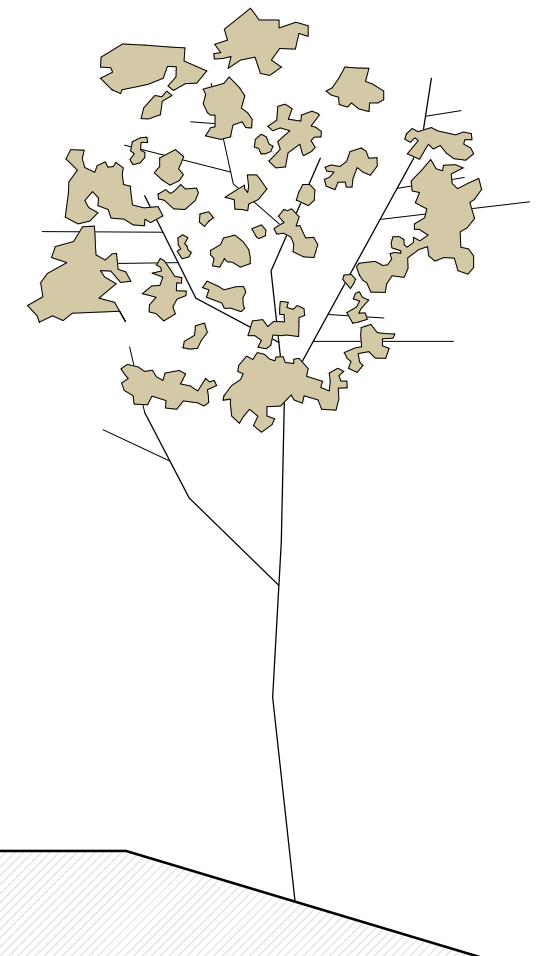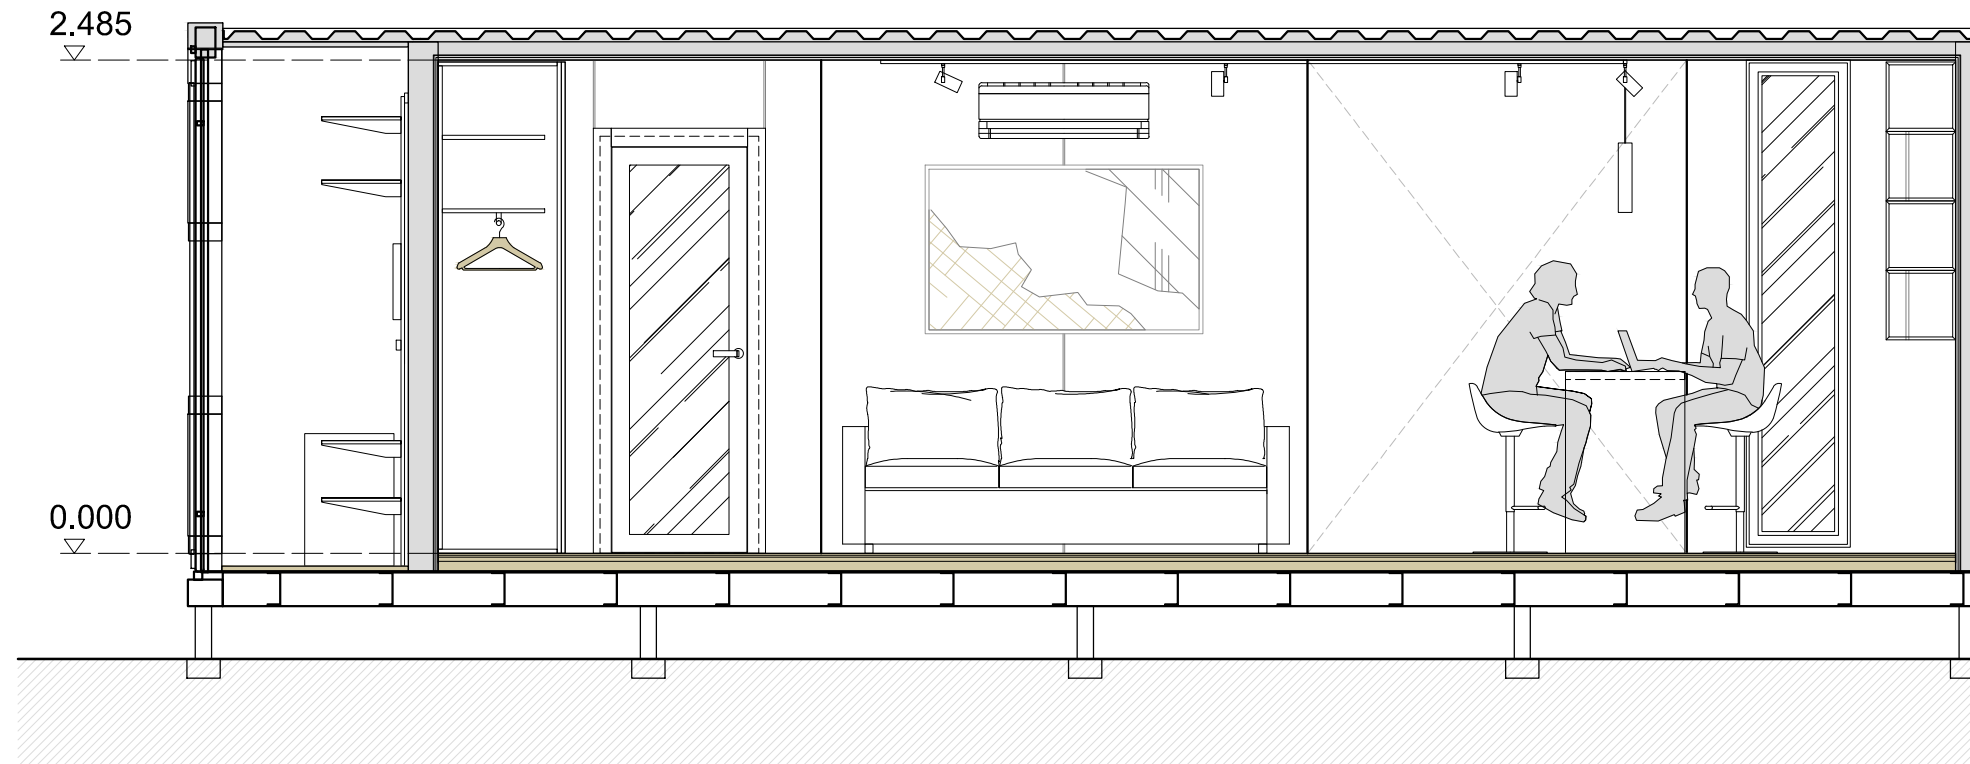

Тамбур : ЭЩ / Вешалка для одежды. Прихожая : Шкаф для одежды. Хоз. шкаф : Система хранения / Генератор / Оборудование для ситемы аппарели. Гостиная : Диван-кровать с ящиком для белья / Стол / Регулируемые по высоте стулья / Комбинация настенных шкафов / Телевизор потолочного крепления (*подключение телевизора производится индивидуально, исходя из территориального расположения дома и возможности подключения к системам вещания*) / Кондиционер.  
Модуль оборудован двумя откидными аппаратами, образующими площадку входа в дом 5 кв. м и террасу 12.3 кв.м. Над террасой установлена выдвигающая маркиза.




**PUMPKIN HOUSE**

План мебели и оборудования Модуль\_В  
Разрез 3-3

Стадия	Лист
АР	3.1

Формат: А3

Модуль\_В

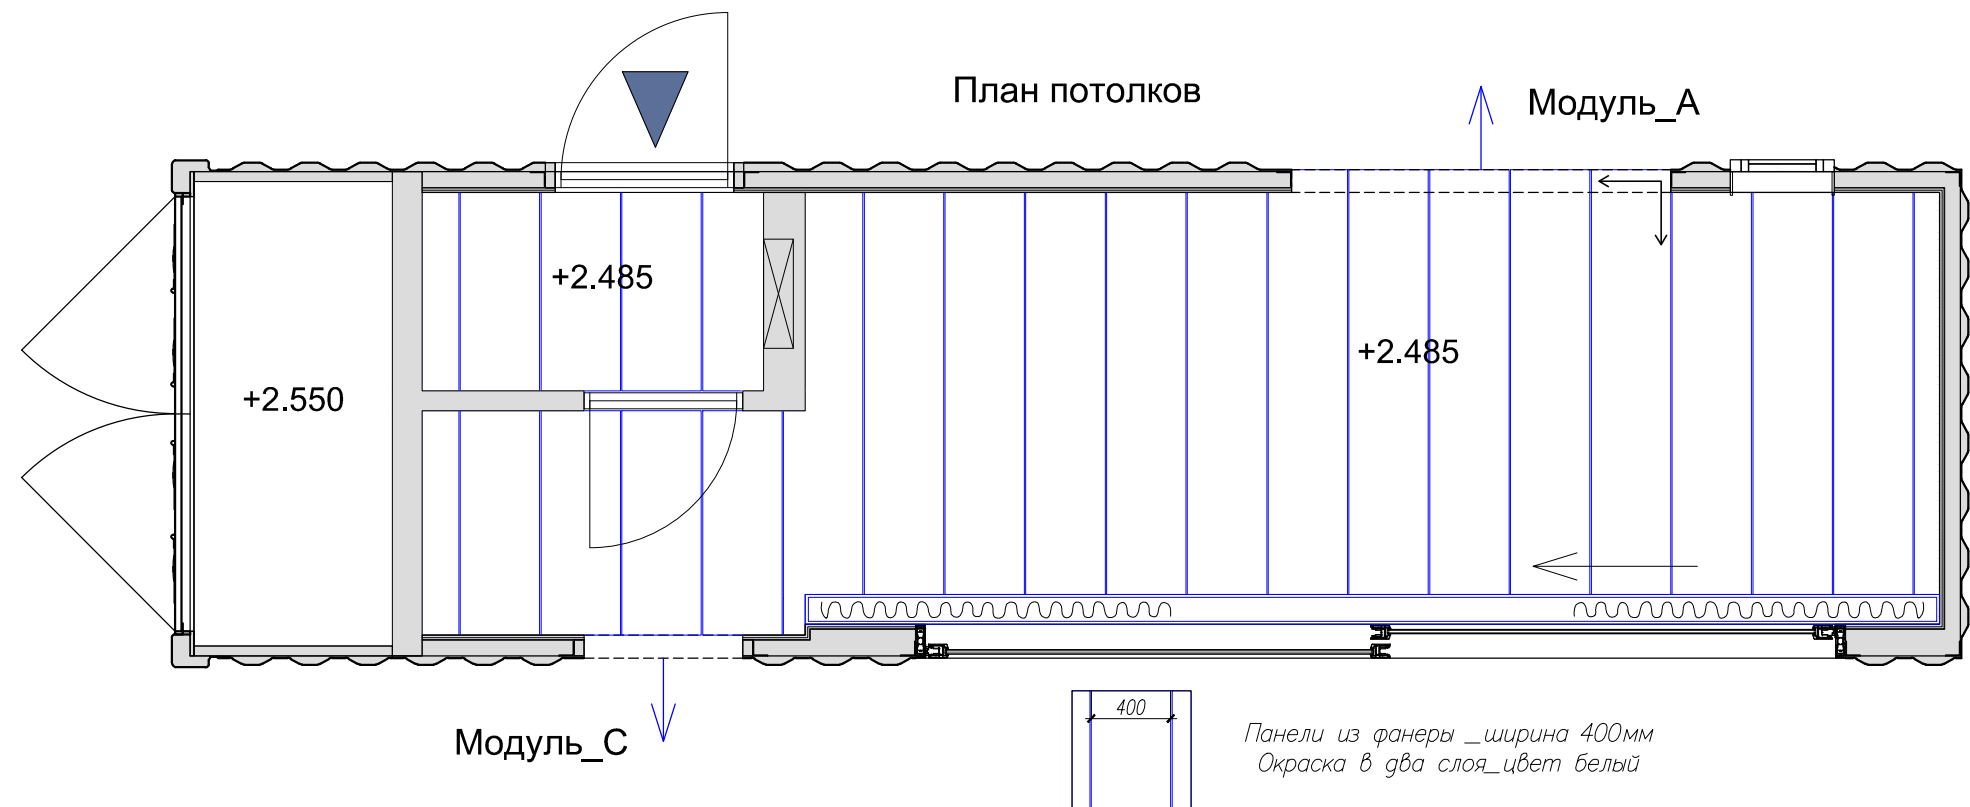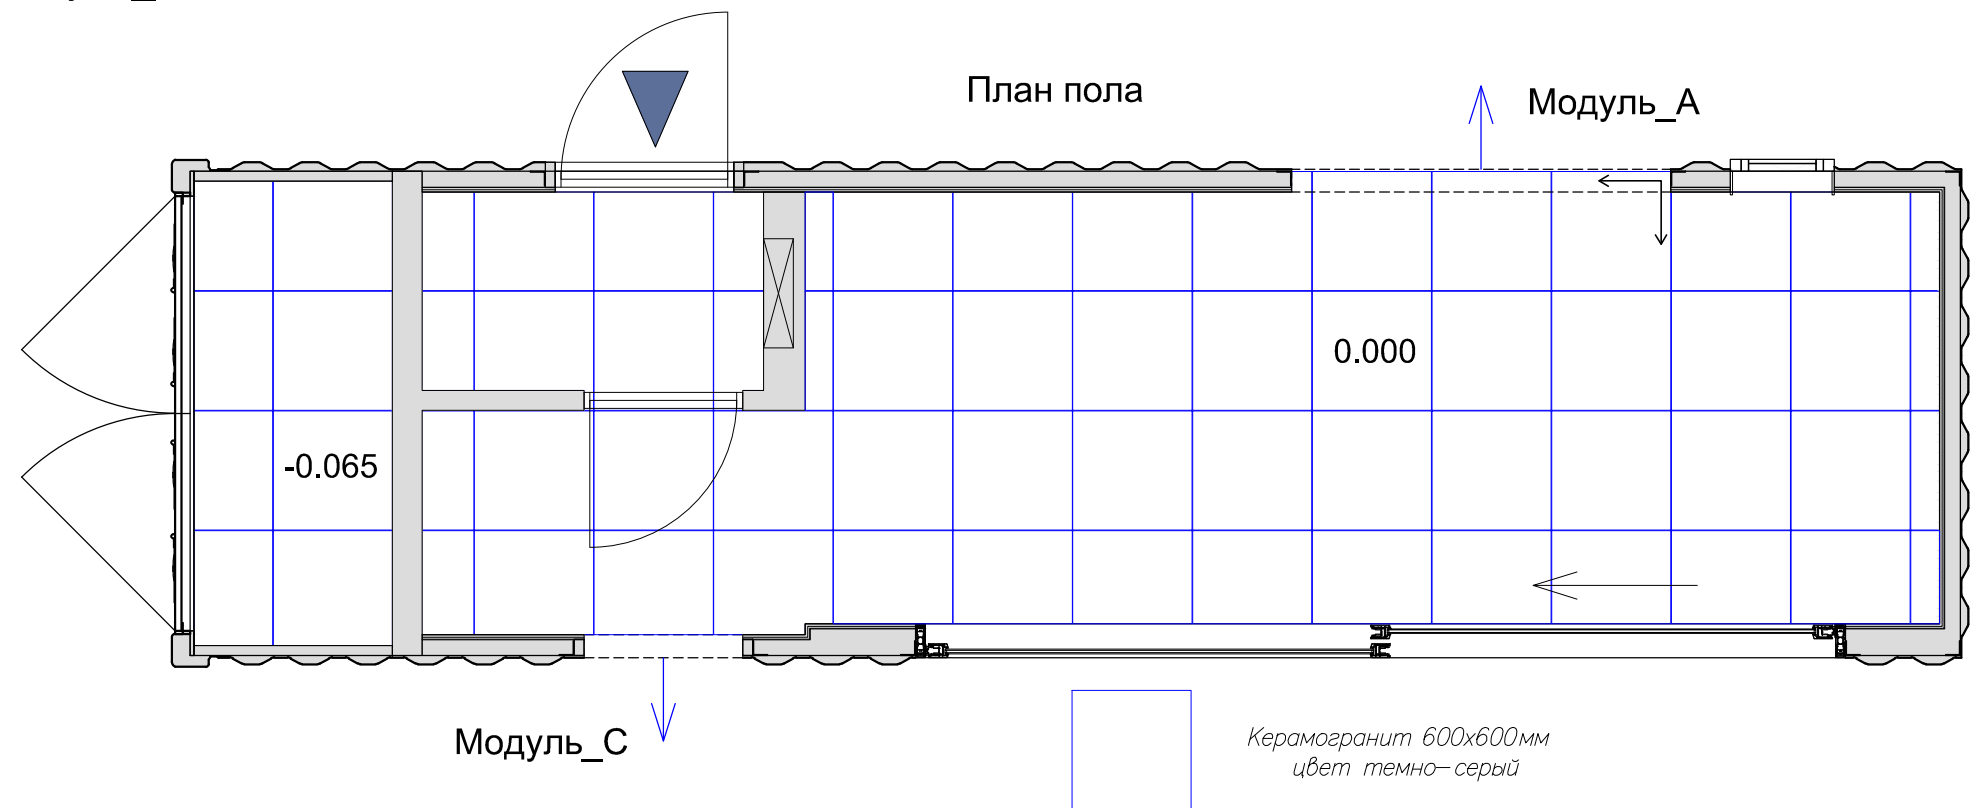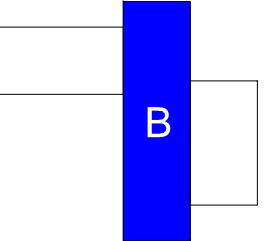



**PUMPKIN HOUSE**

План пола и потолка Модуль\_В

Стадия	Лист
АР	3.2

Формат: А3

Модуль\_В

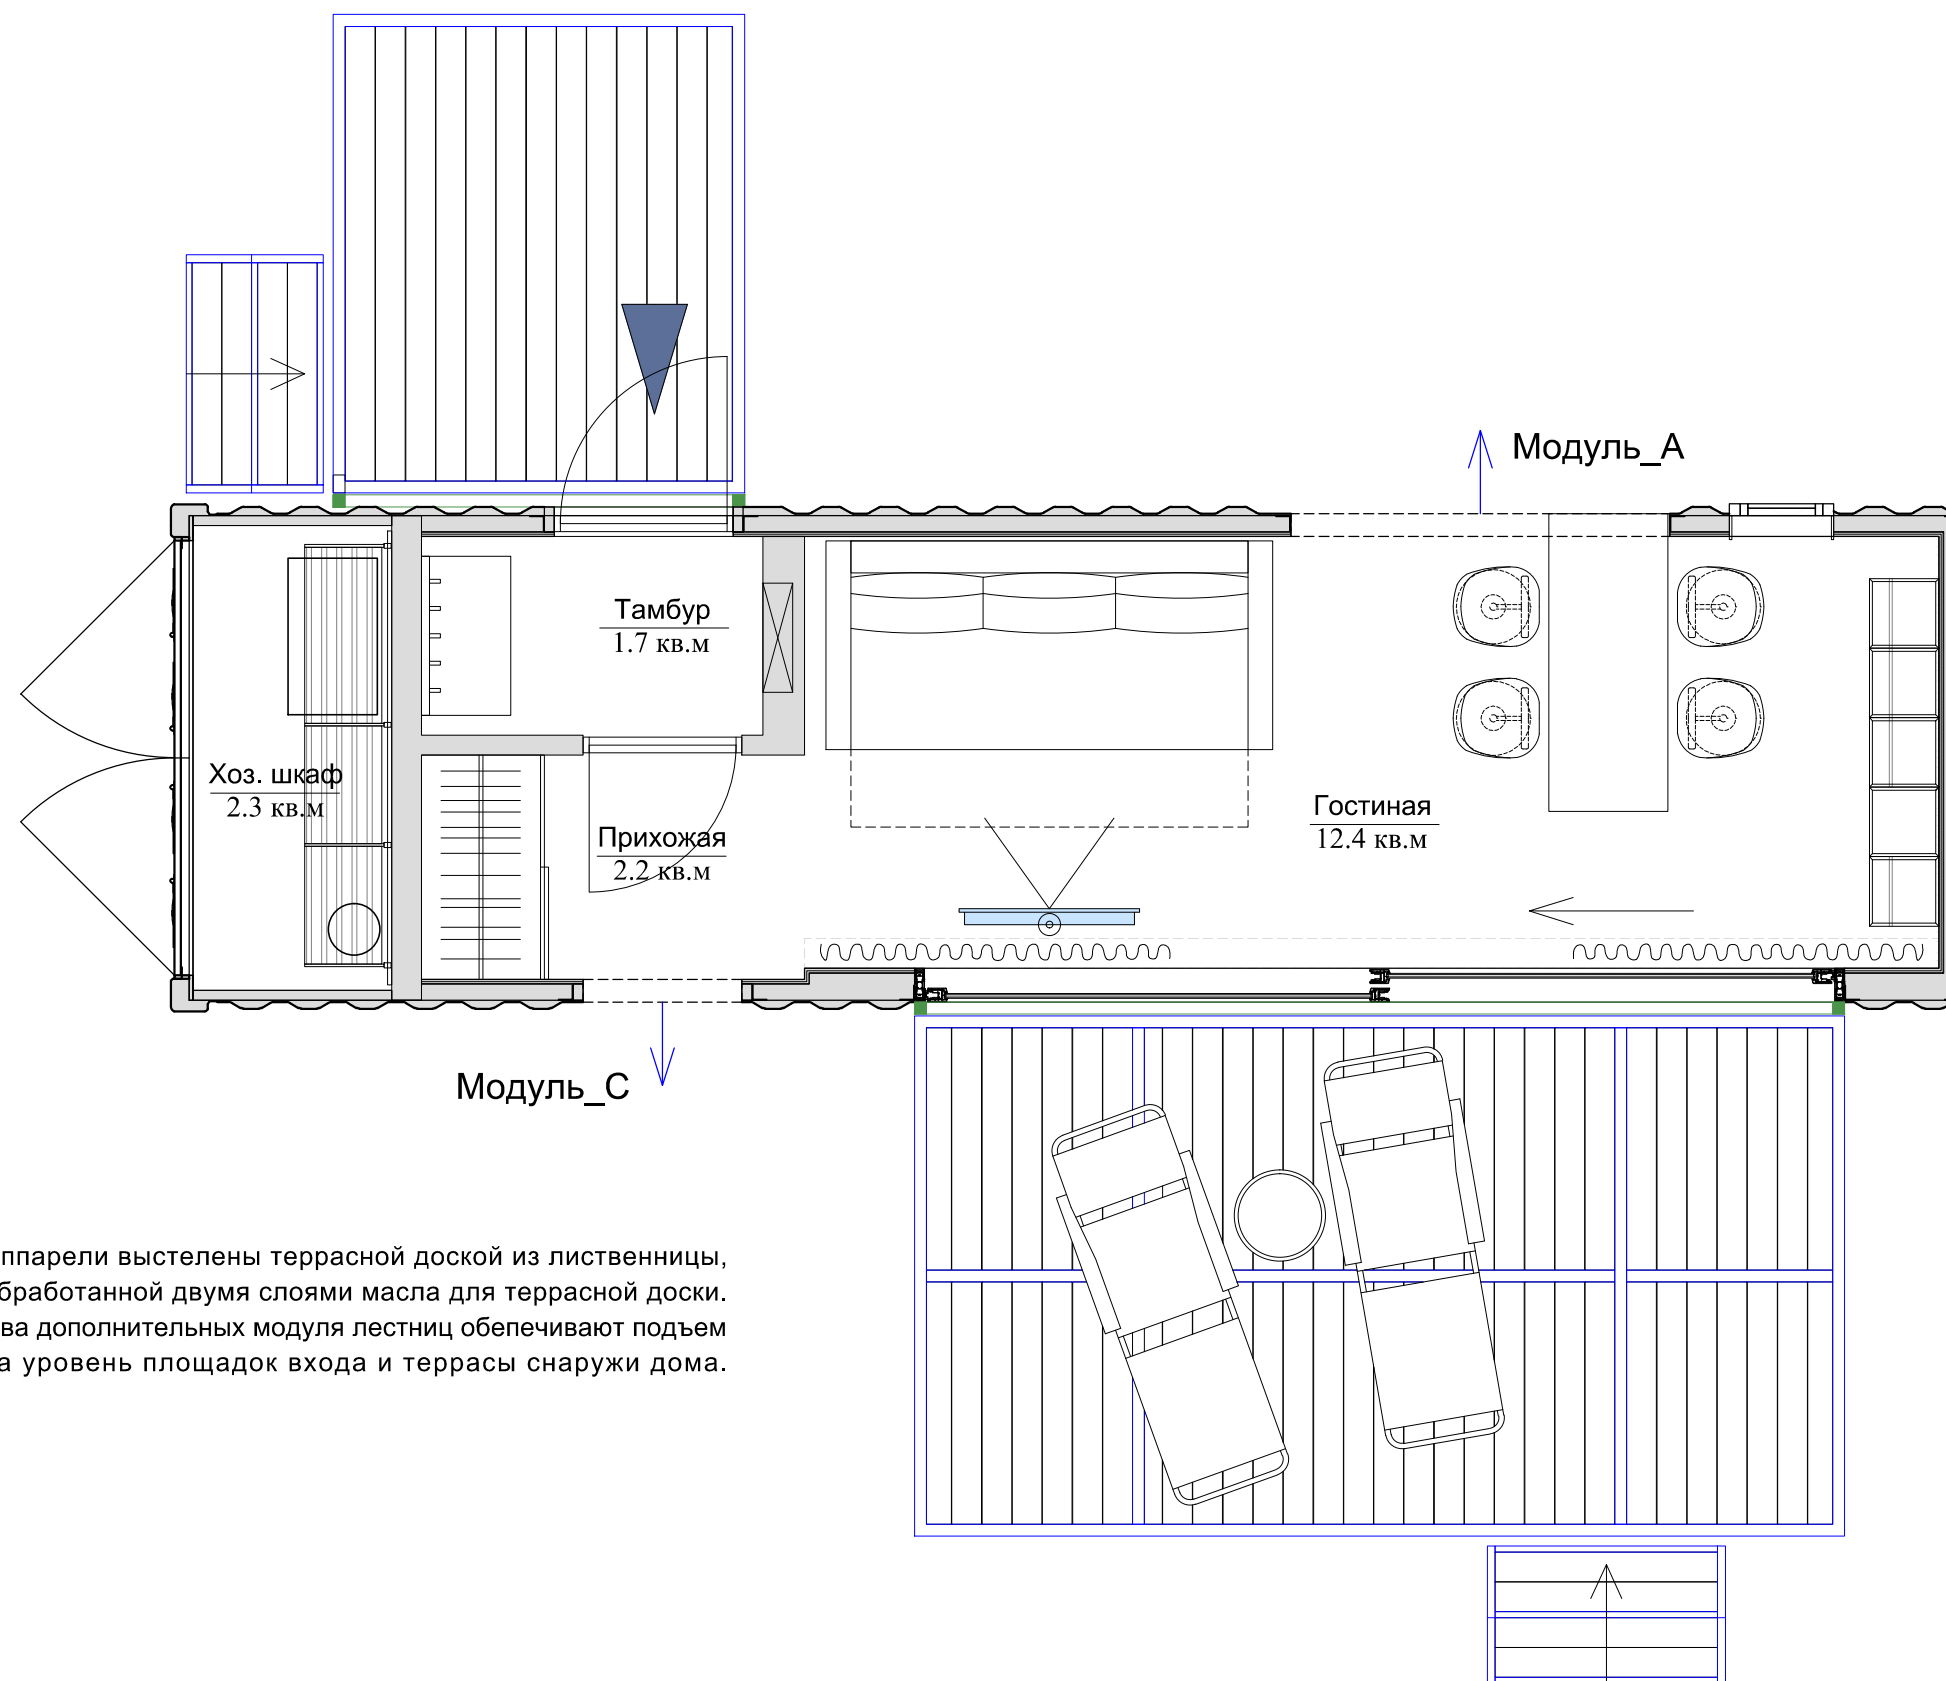
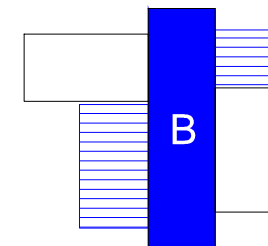


Аппарели выстелены террасной доской из лиственницы, обработанной двумя слоями масла для террасной доски. Два дополнительных модуля лестниц обеспечивают подъем на уровень площадок входа и террасы снаружи дома.

**PUMPKIN HOUSE**

План мебели и оборудования с террасой и площадкой входа Модуль_В	Стадия	Лист
	АР	3.3


Модуль\_С

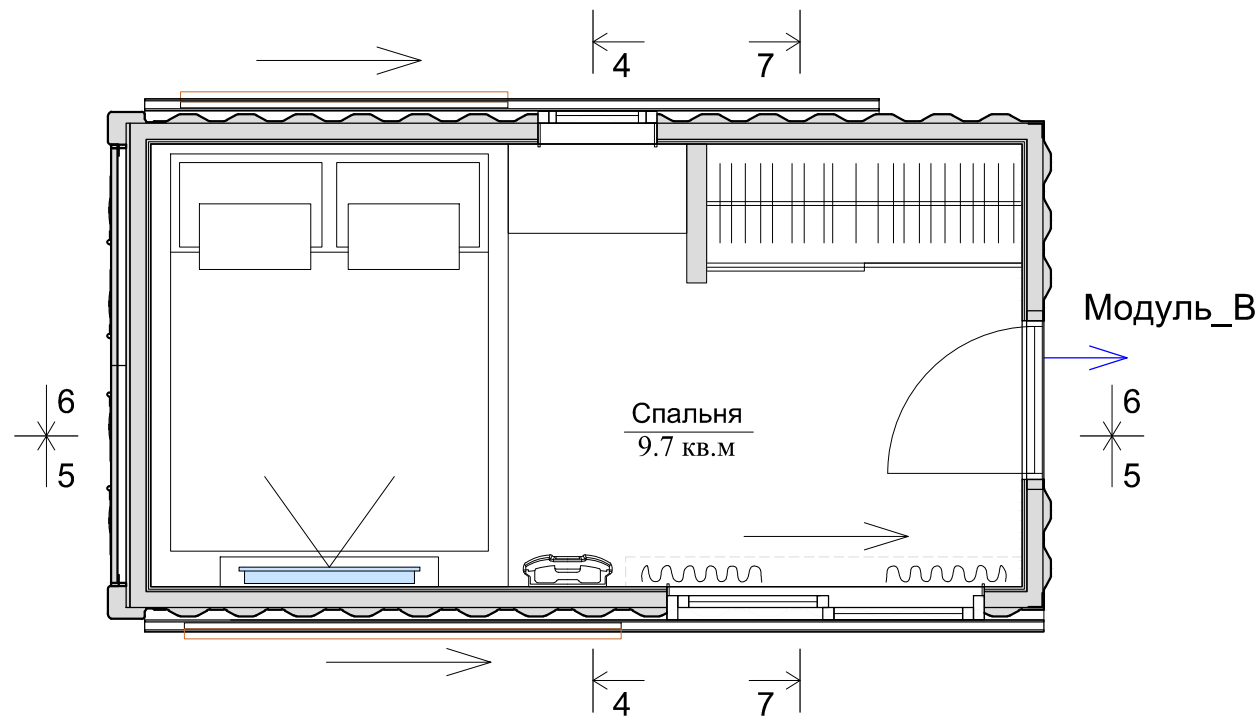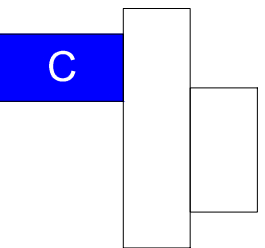



Модуль\_А (Спальня)  
1/3 контейнера

Двухспальная кровать / Прикроватный столик / Шкаф / Телевизор (подключение телевизора производится индивидуально, исходя из территориального расположения дома и возможности подключения к системам вещания) / Приточная установка iFresh.

Разрез 4-4

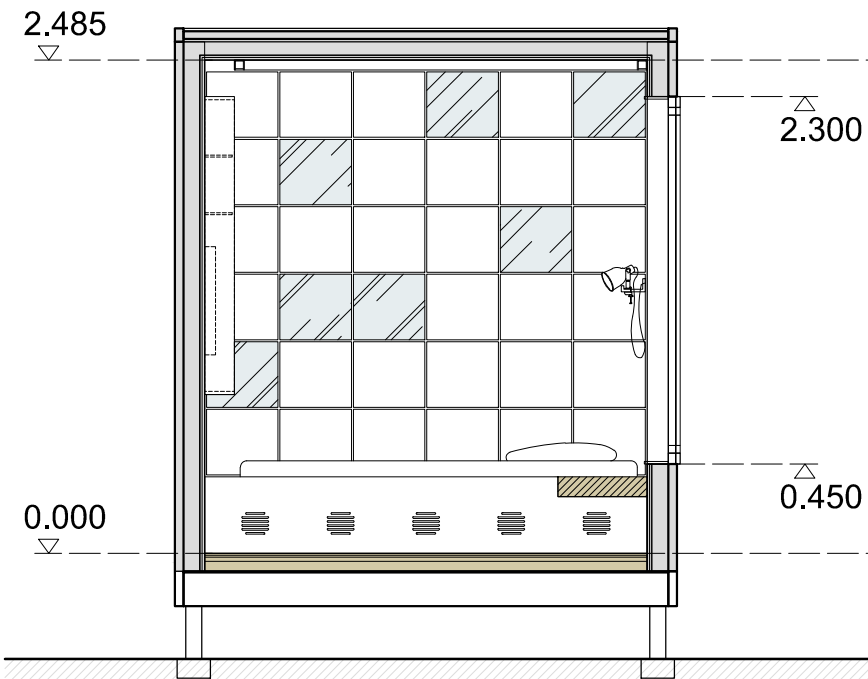

Разрез 5-5

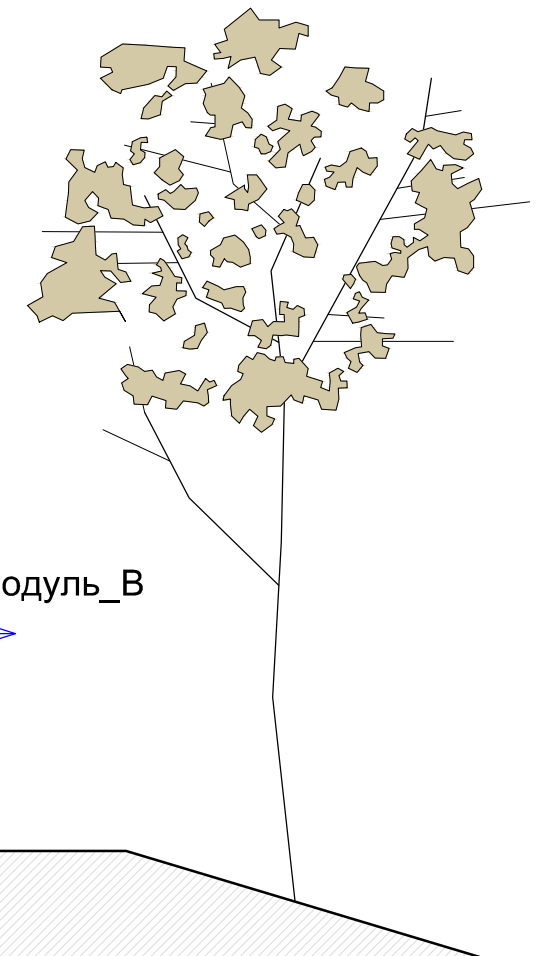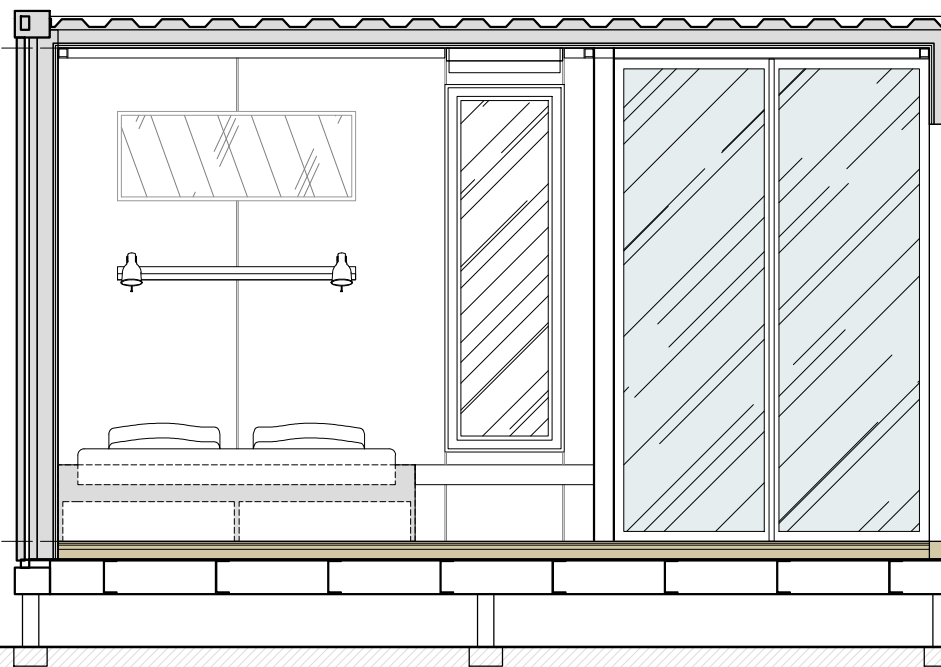


Модуль\_В

**PUMPKIN HOUSE**


План мебели и оборудования Модуль\_С  
Разрез 4-4, Разрез 5-5

Стадия	Лист
АР	4.1


Модуль\_С

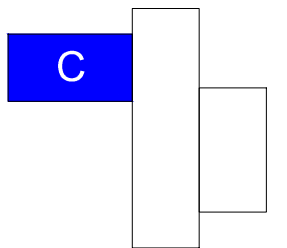


План пола

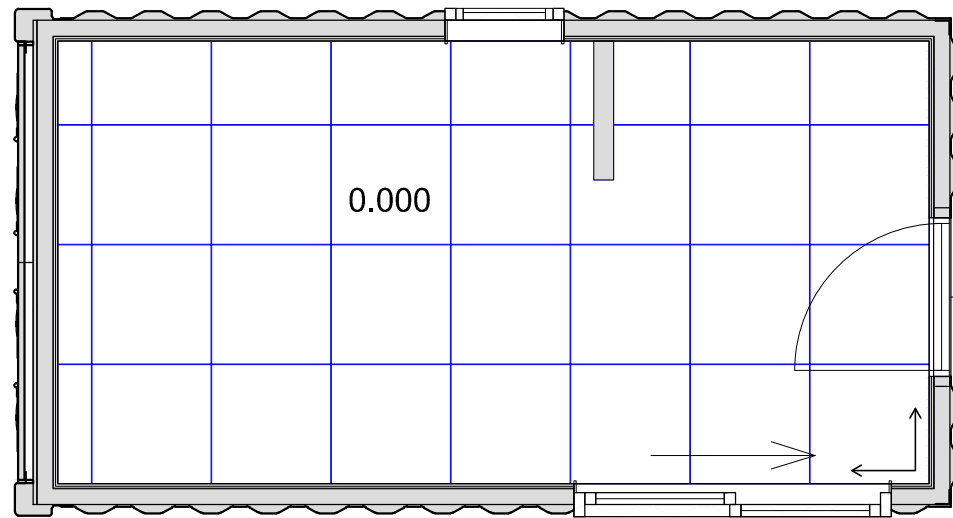



План потолка

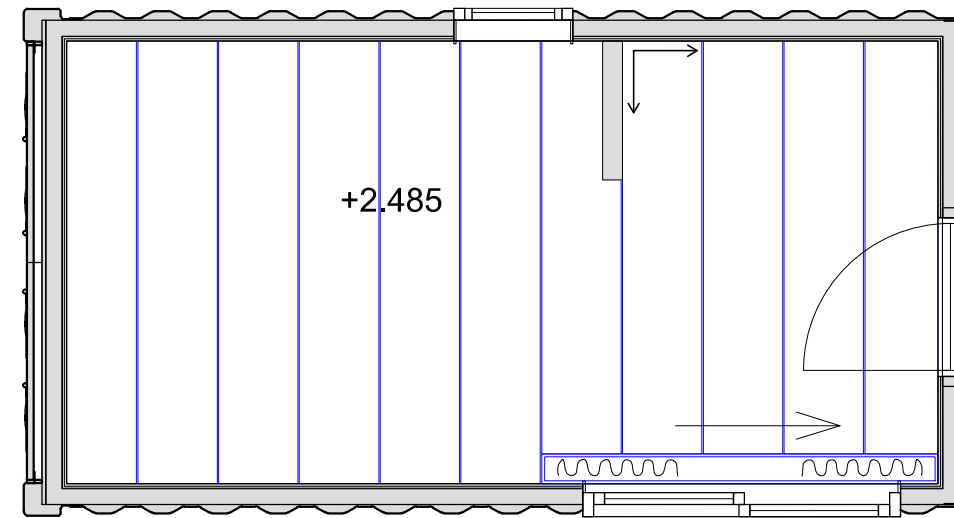

Разрез 6-6

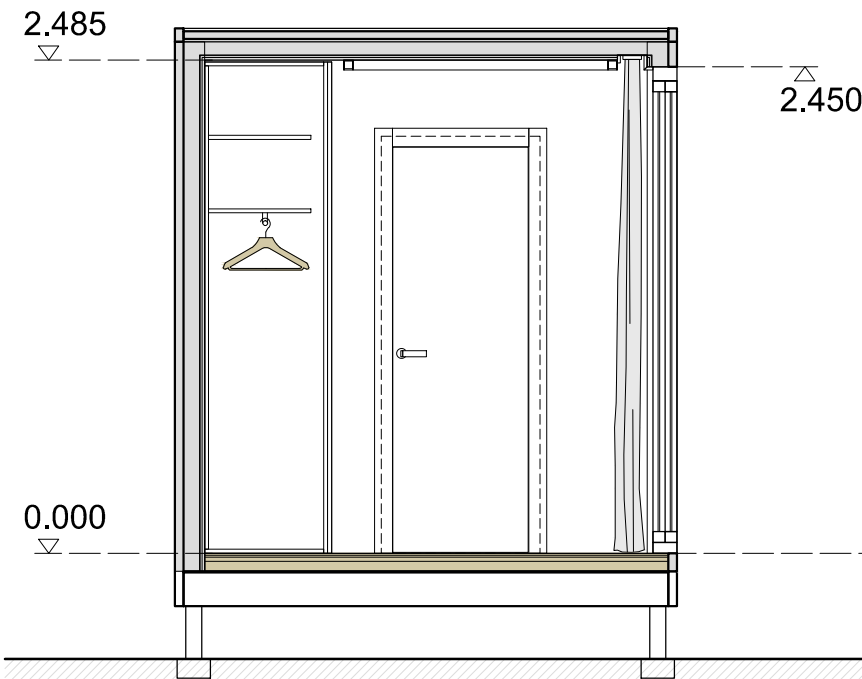

Разрез 7-7

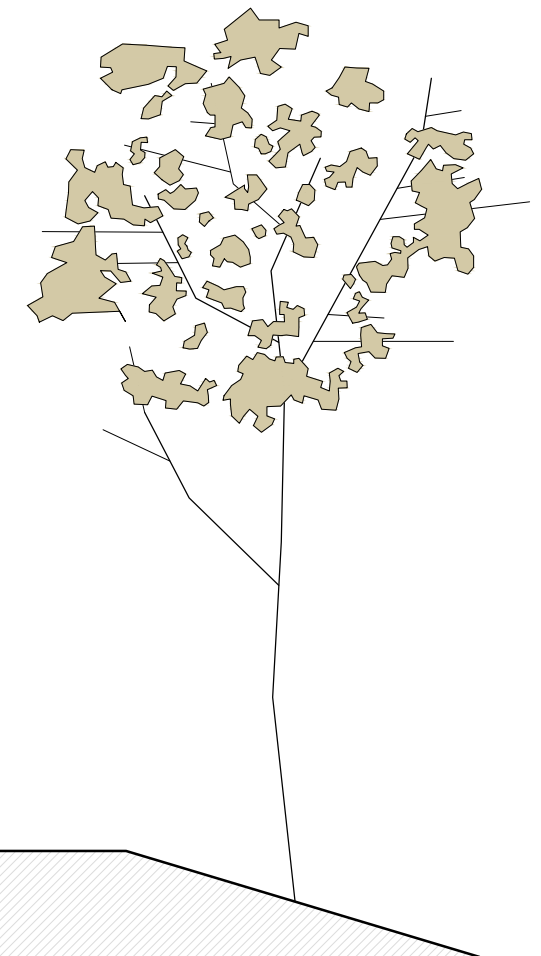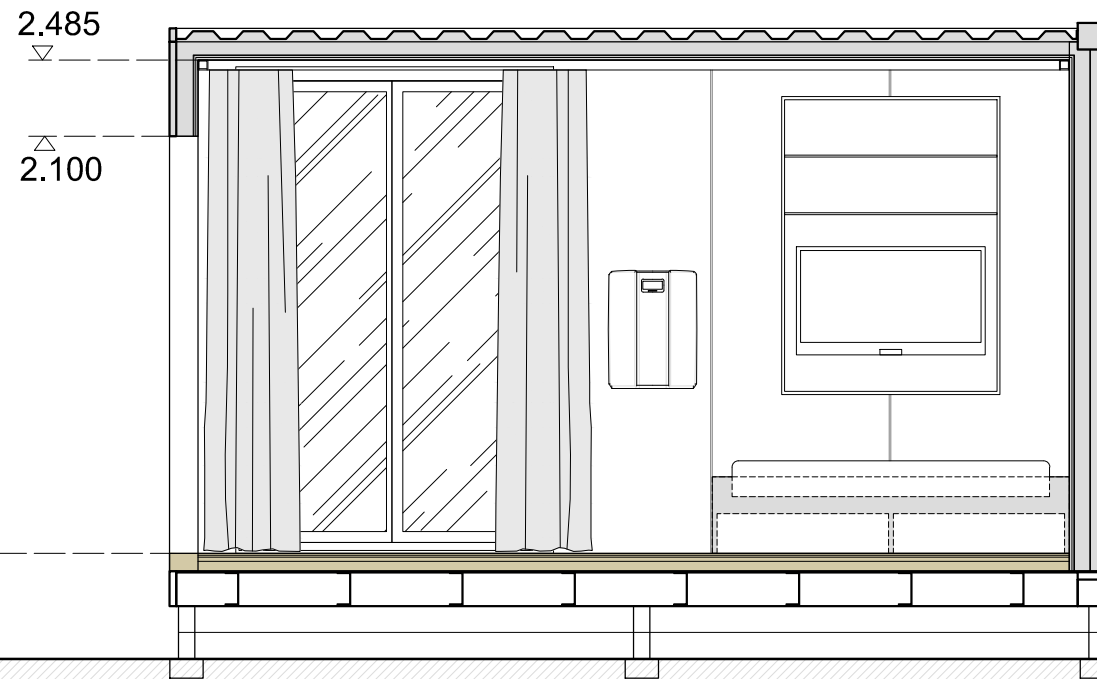

**PUMPKIN HOUSE**

План пола и потолка Модуль\_С  
Разрез 6-6, Разрез 7-7

Стадия	Лист
АР	4.2